


1e Verdieping

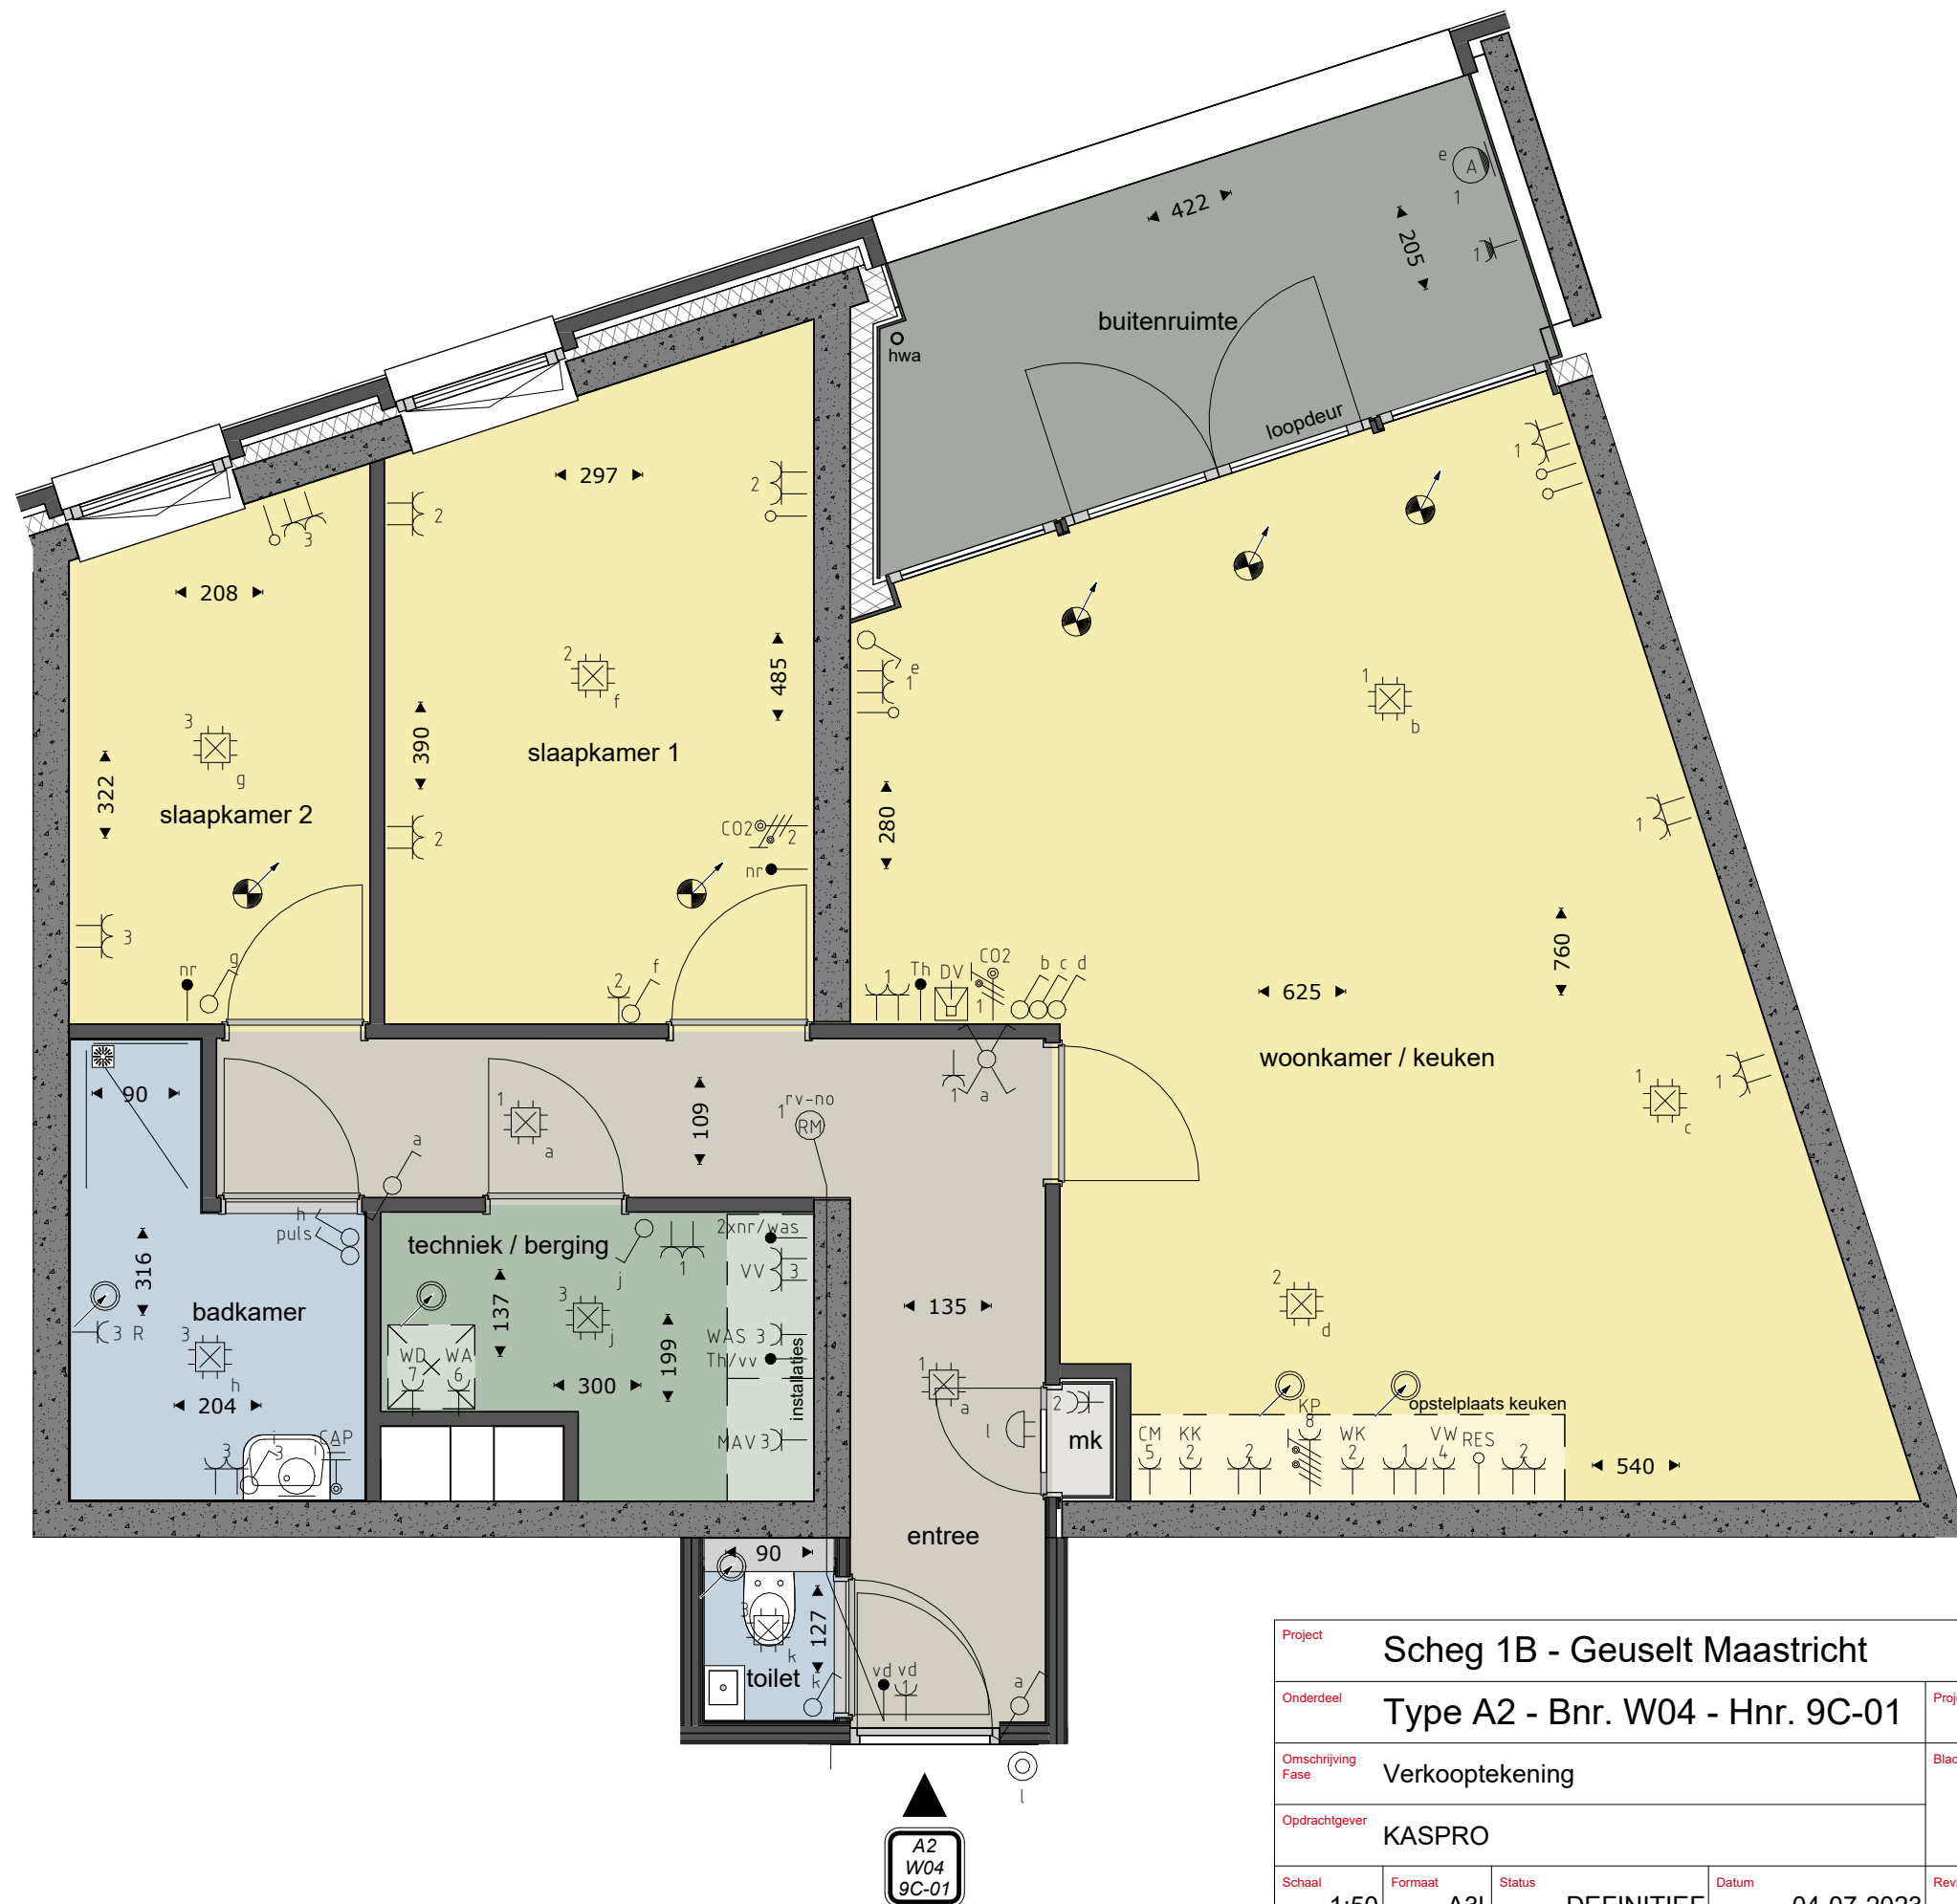

Project		Scheg 1B - Geuselt Maastricht					
Onderdeel		Type A2 - Bnr. W04 - Hnr. 9C-01				Project nr. 55700751	
Omschrijving Fase		Verkooptekening				Blad nr. VK-1B-W04	
Opdrachtgever		KASPRO					
Schaal	Formaat	Status	Datum	Revisie	Revisie datum		
1:50	A3I	DEFINITIEF	04-07-2023				