


2e Verdieping

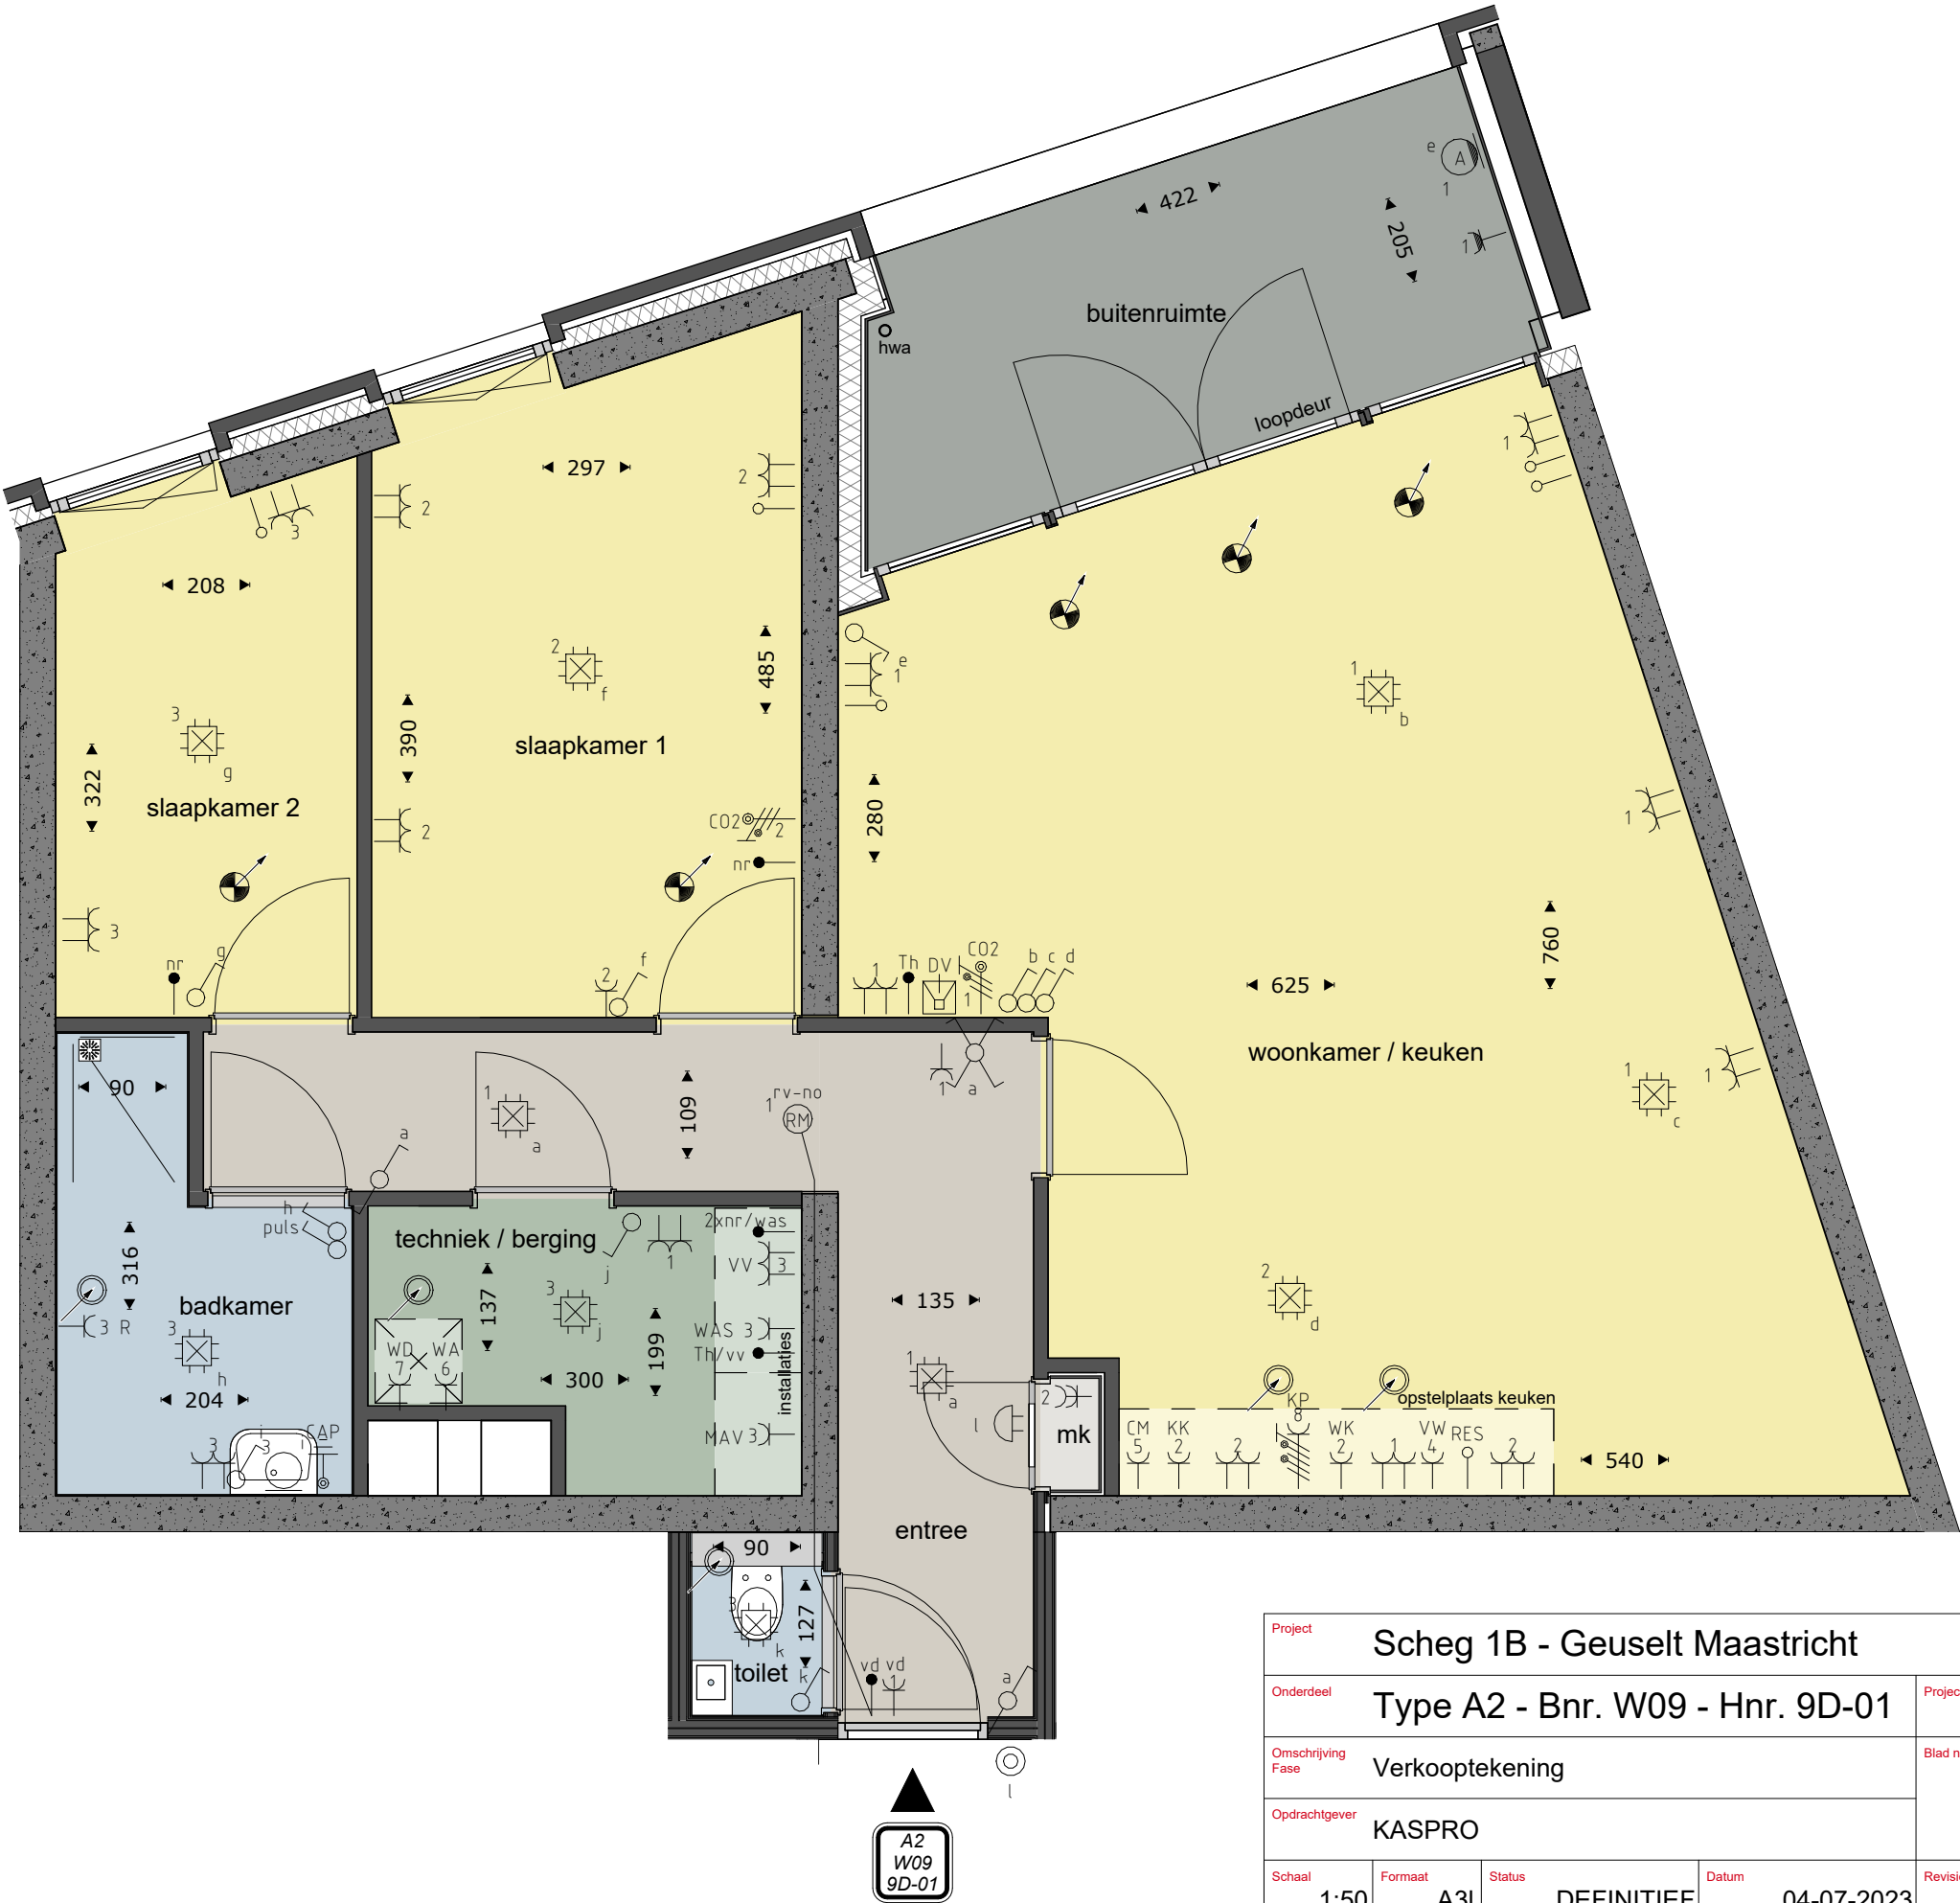

Project		Scheg 1B - Geuselt Maastricht										
Onderdeel		Type A2 - Bnr. W09 - Hnr. 9D-01				Project nr.		55700751				
Omschrijving Fase		Verkooptekening				Blad nr.		VK-1B-W09				
Opdrachtgever		KASPRO										
Schaal	1:50	Formaat	A3I	Status	DEFINITIEF	Datum	04-07-2023		Revisie		Revisie datum	