


3e Verdieping

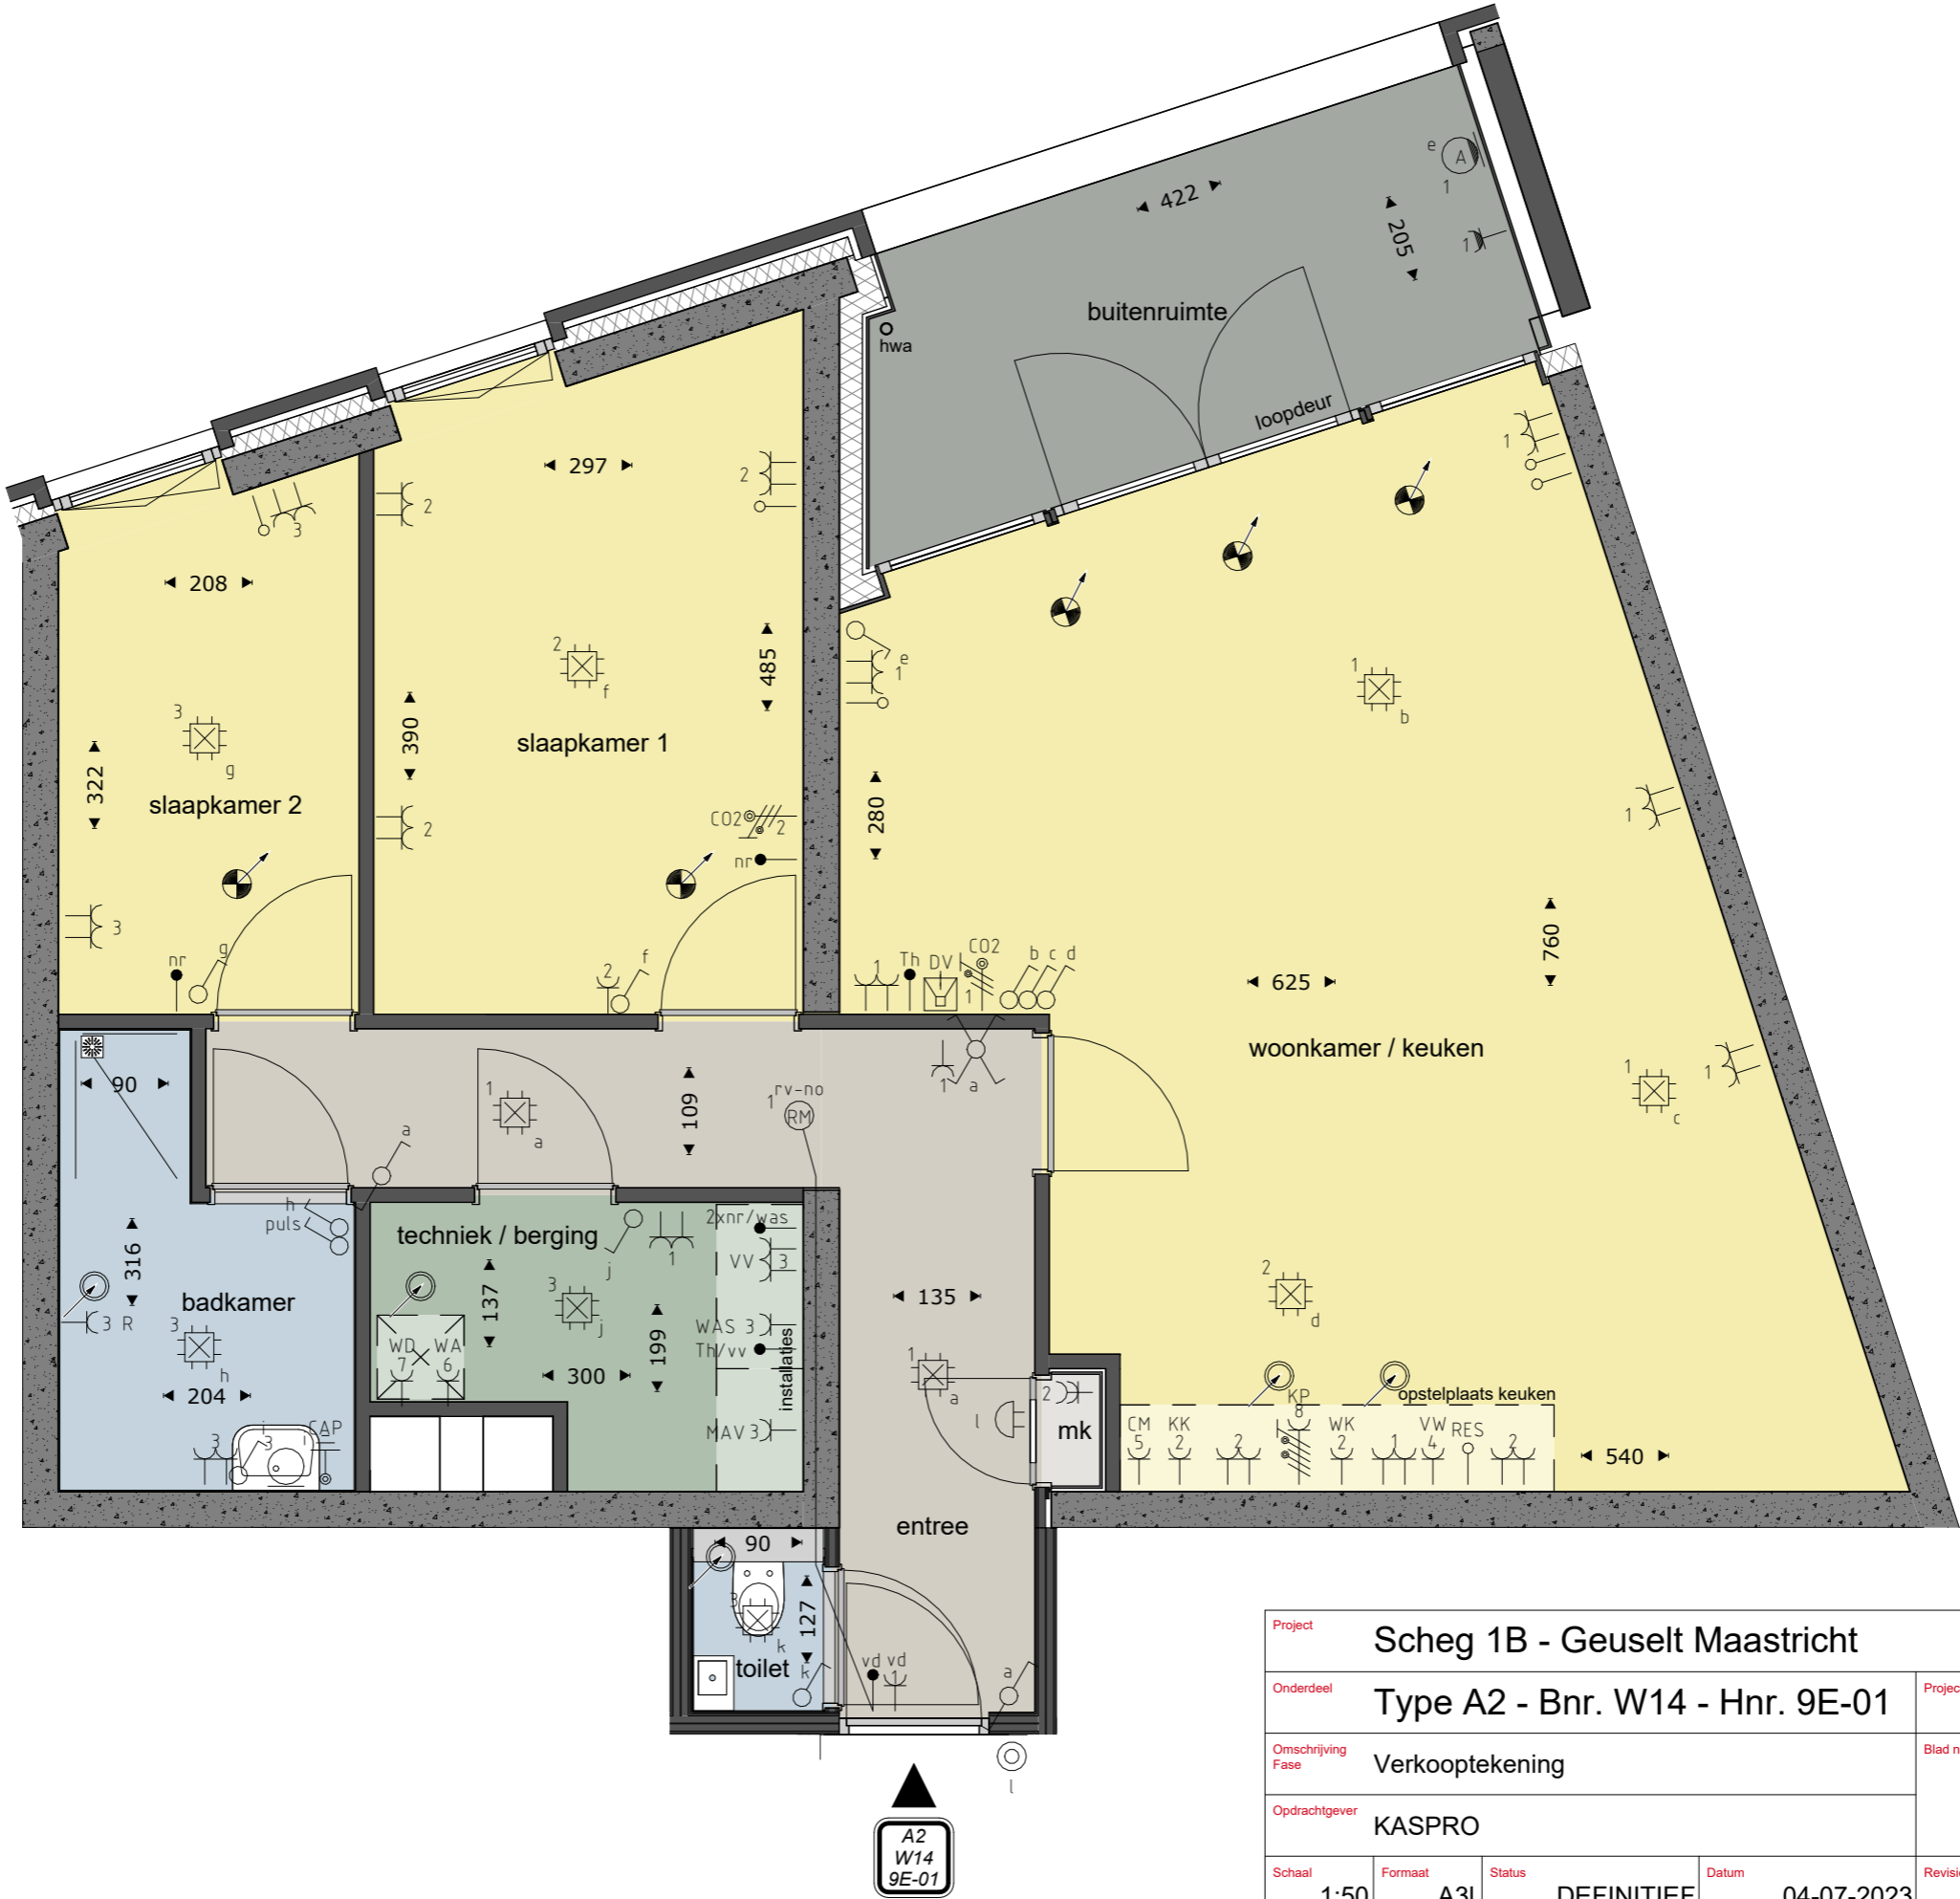

Project	Scheg 1B - Geuselt Maastricht				
Onderdeel	Type A2 - Bnr. W14 - Hnr. 9E-01			Project nr.	55700751
Omschrijving Fase	Verkooptekening			Blad nr.	VK-1B-W14
Opdrachtgever	KASPRO				
Schaal	1:50	Formaat	A3I	Status	DEFINITIEF
				Datum	04-07-2023
				Revisie	
				Revisie datum	