

RENVOOI:

Alle maten in centimeters, maatvoering ruimtes zijn circa maten

Posities toe- en afzuig punten / ventielen t.b.v. ventilatie woning indicatief, exacte plaats en aantal wordt bepaald door installateur.

Kleine wijzigingen voorbehouden

-  entree woning
-  mechanisch toevoerpunt in plafond (ventilatie woning)
-  mechanisch afzuigpunt in plafond (ventilatie woning)
- hwa  hemelwaterafvoer
- GW  geluidwerende deur
-  opstelplaats
wasmachine / droger
-  installaties opstelplaats technische installaties ter indicatie
-  opstelplaats keuken ter indicatie
-  aansluitpunt 230V - 1 fase
-  aansluitpunt, niet bedraad
-  aansluitpunt, niet bedraad t.b.v. keuken apparatuur
-  thermostaat leiding, bedraad
-  thermostaat leiding, bedraad t.b.v. naregeling
-  aansluitpunt tbv wand verlichting
-  aardingspunt
-  bel schel
-  beldrukker
-  centraal aardpunt
-  centraaldoos
-  contactdoos 1-voudig met beschermingscontact
-  contactdoos 1-voudig met beschermingscontact, waterdicht
-  contactdoos 2-voudig met beschermingscontact in 2 inbouwdozen
-  contactdoos, perilex
-  intercom post
-  melder, rook, optisch
-  schakelaar, enkel polig
-  schakelaar, wissel-
-  verplaatsbare kabel met enkel wcd
-  wandcontactdoos 2-voudig met beschermingscontact, H150 / opbouw


- afz afzuigkap
- CAP centraal aardpunt
- Co2 hoofdbediening mechanische ventilatie
- CO combi- magnetron
- F perilex 2x230V
- kk koelkast
- MAV ventilatie unit
- puls schakelaar t.b.v. mechanische ventilatie
- R elektrische radiator (badkamer)
- VV vloerverwarmingsverdeler
- VW vaatwasser
- WA wasmachine
- WAS t.b.v. centrale verwarming
- WD wasdroger

Project Scheg 1B - Geuselt Maastricht					
Onderdeel Renvooi				Project nr. 55700751	
Omschrijving Fase Verkooptekening				Blad nr. VK-1B-000	
Opdrachtgever KASPRO					
Schaal 1:50	Formaat A3s	Status DEFINITIEF	Datum 04-07-2023	Revisie	Revisie datum




Begane grond

Project	Scheg 1B - Geuselt Maastricht			Project nr.	55700751
Onderdeel	Begane grond			Blad nr.	VK-1B-100
Omschrijving Fase	Verkooptekening				
Opdrachtgever	KASPRO			Revisie	Revisie datum
Schaal	1:250	Formaat	A3I	Status	DEFINITIEF
				Datum	04-07-2023

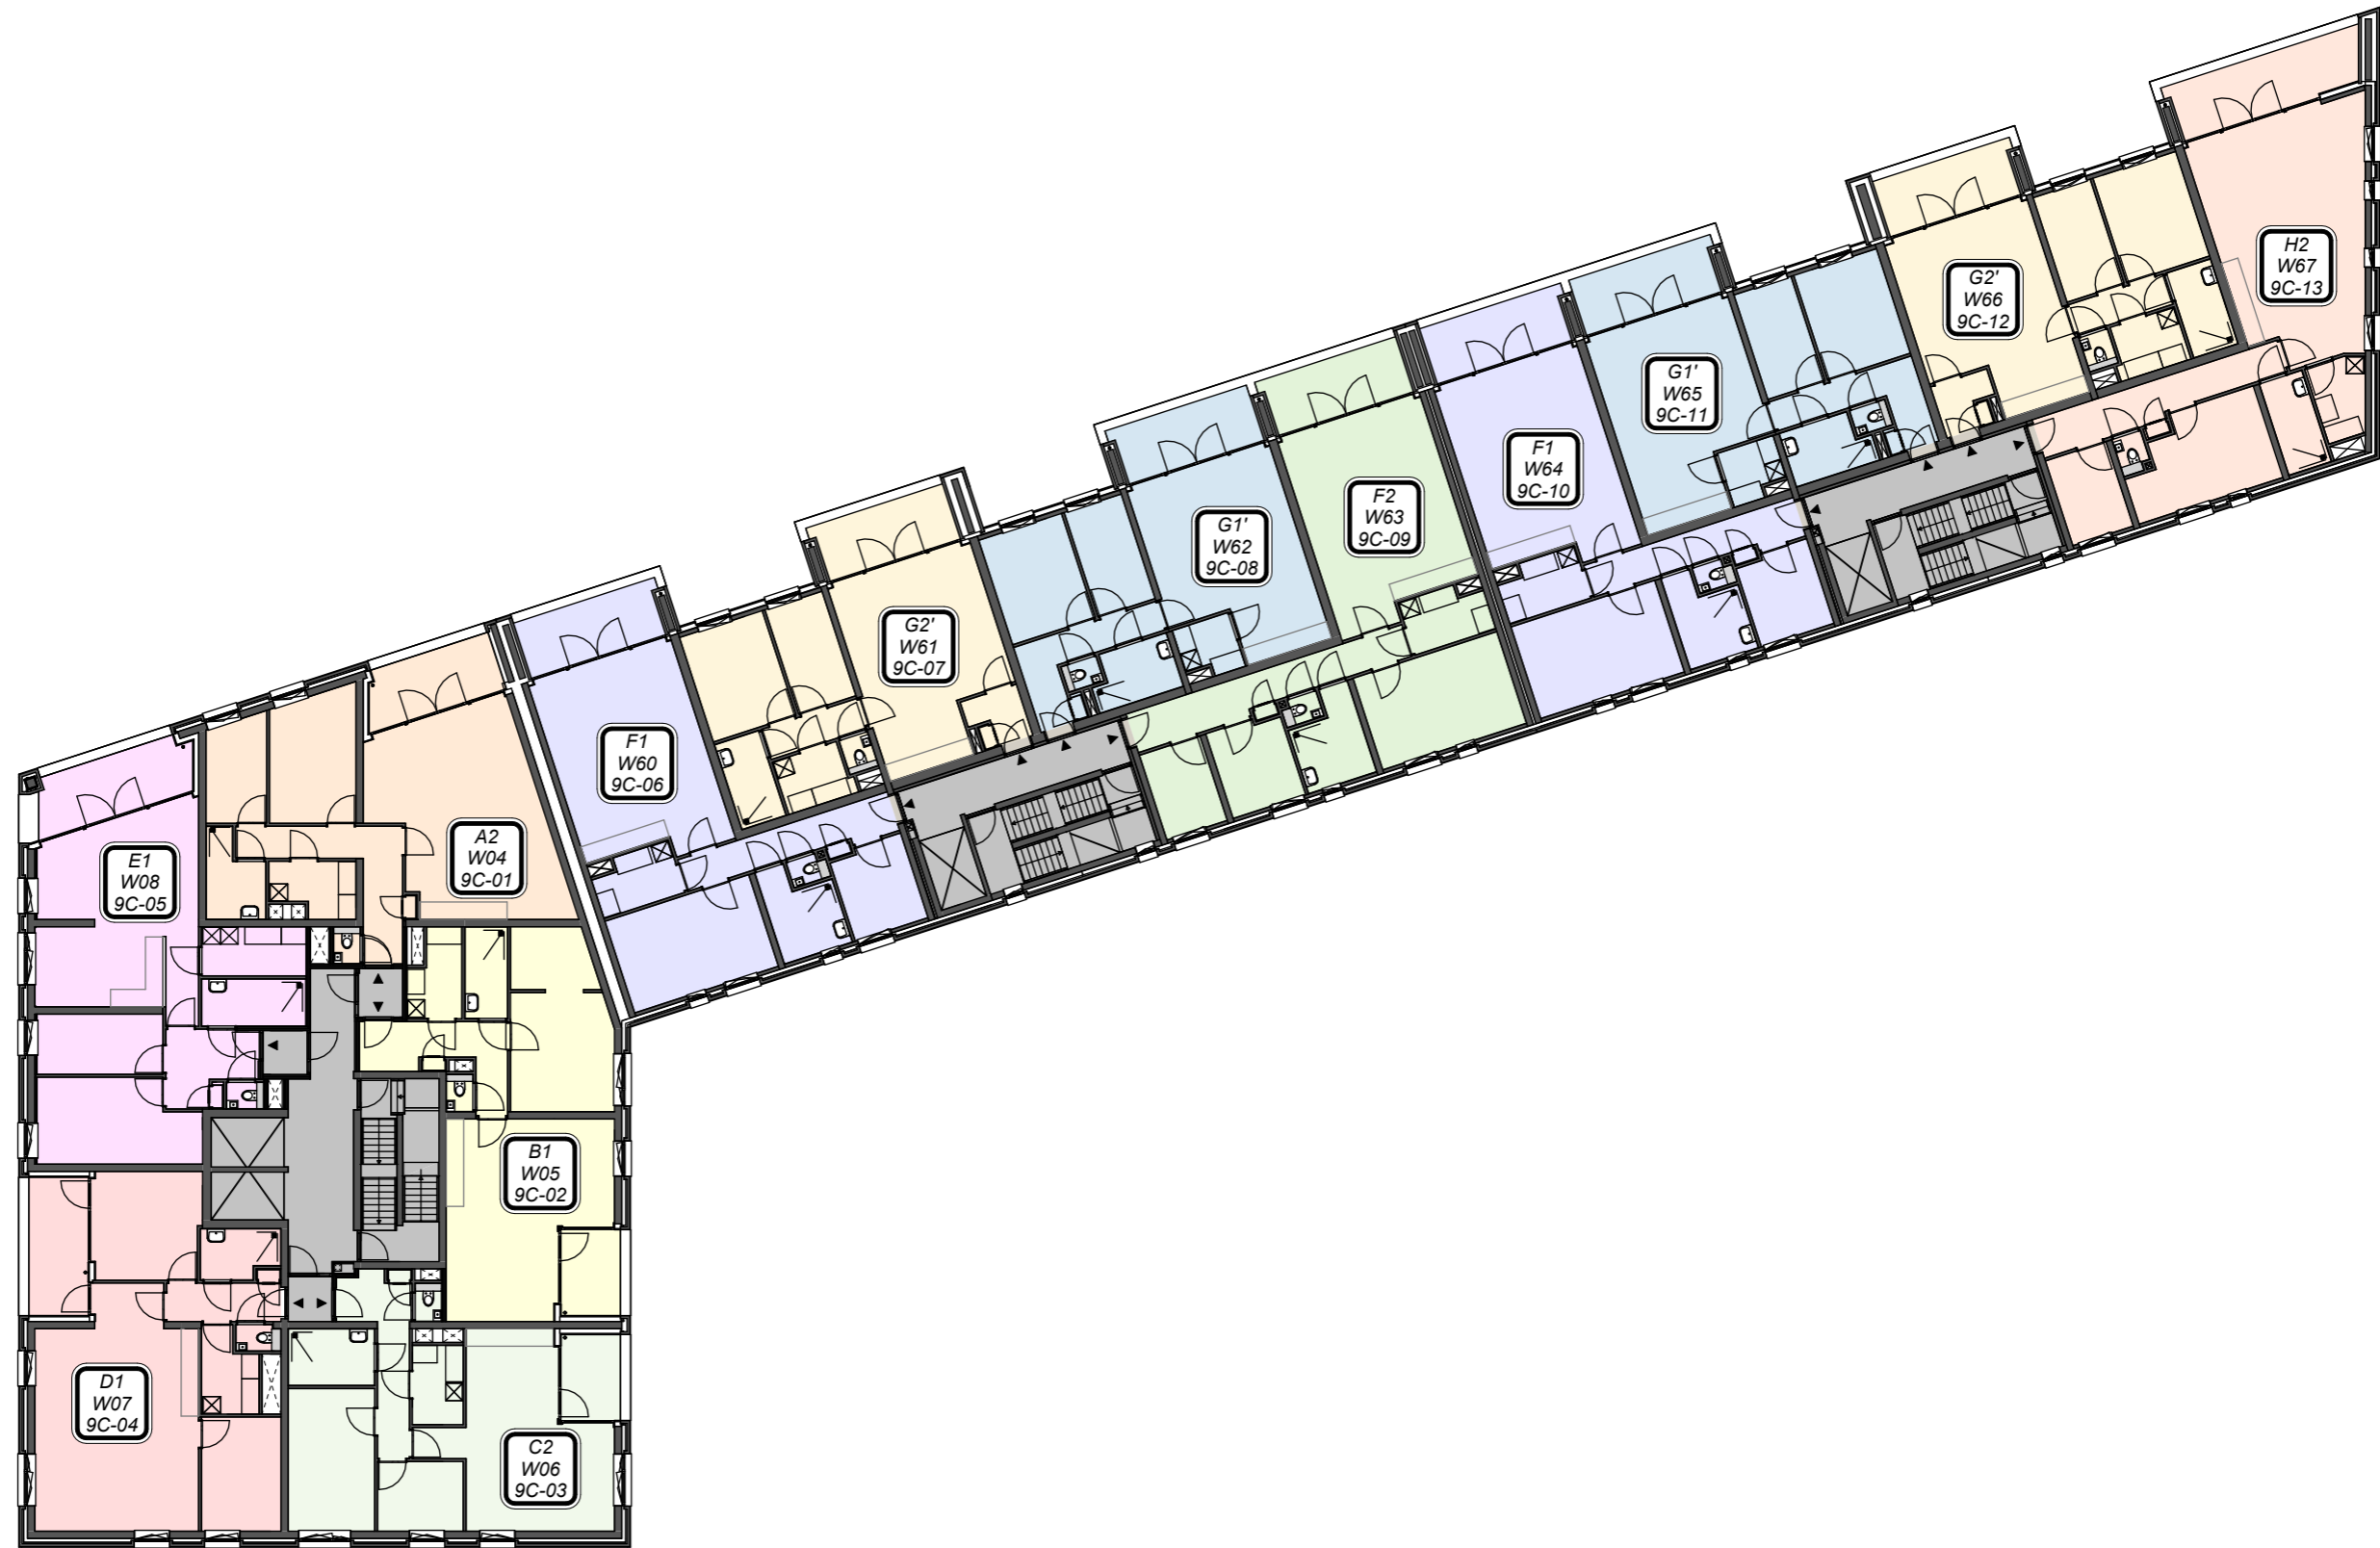


1e Verdieping

Project		Scheg 1B - Geuselt Maastricht		
Onderdeel		Eerste verdieping		Project nr. 55700751
Omschrijving Fase		Verkooptekening		Blad nr. VK-1B-101
Opdrachtgever		KASPRO		
Schaal	Formaat	Status	Datum	Revisie
1:250	A3I	DEFINITIEF	04-07-2023	Revisie datum

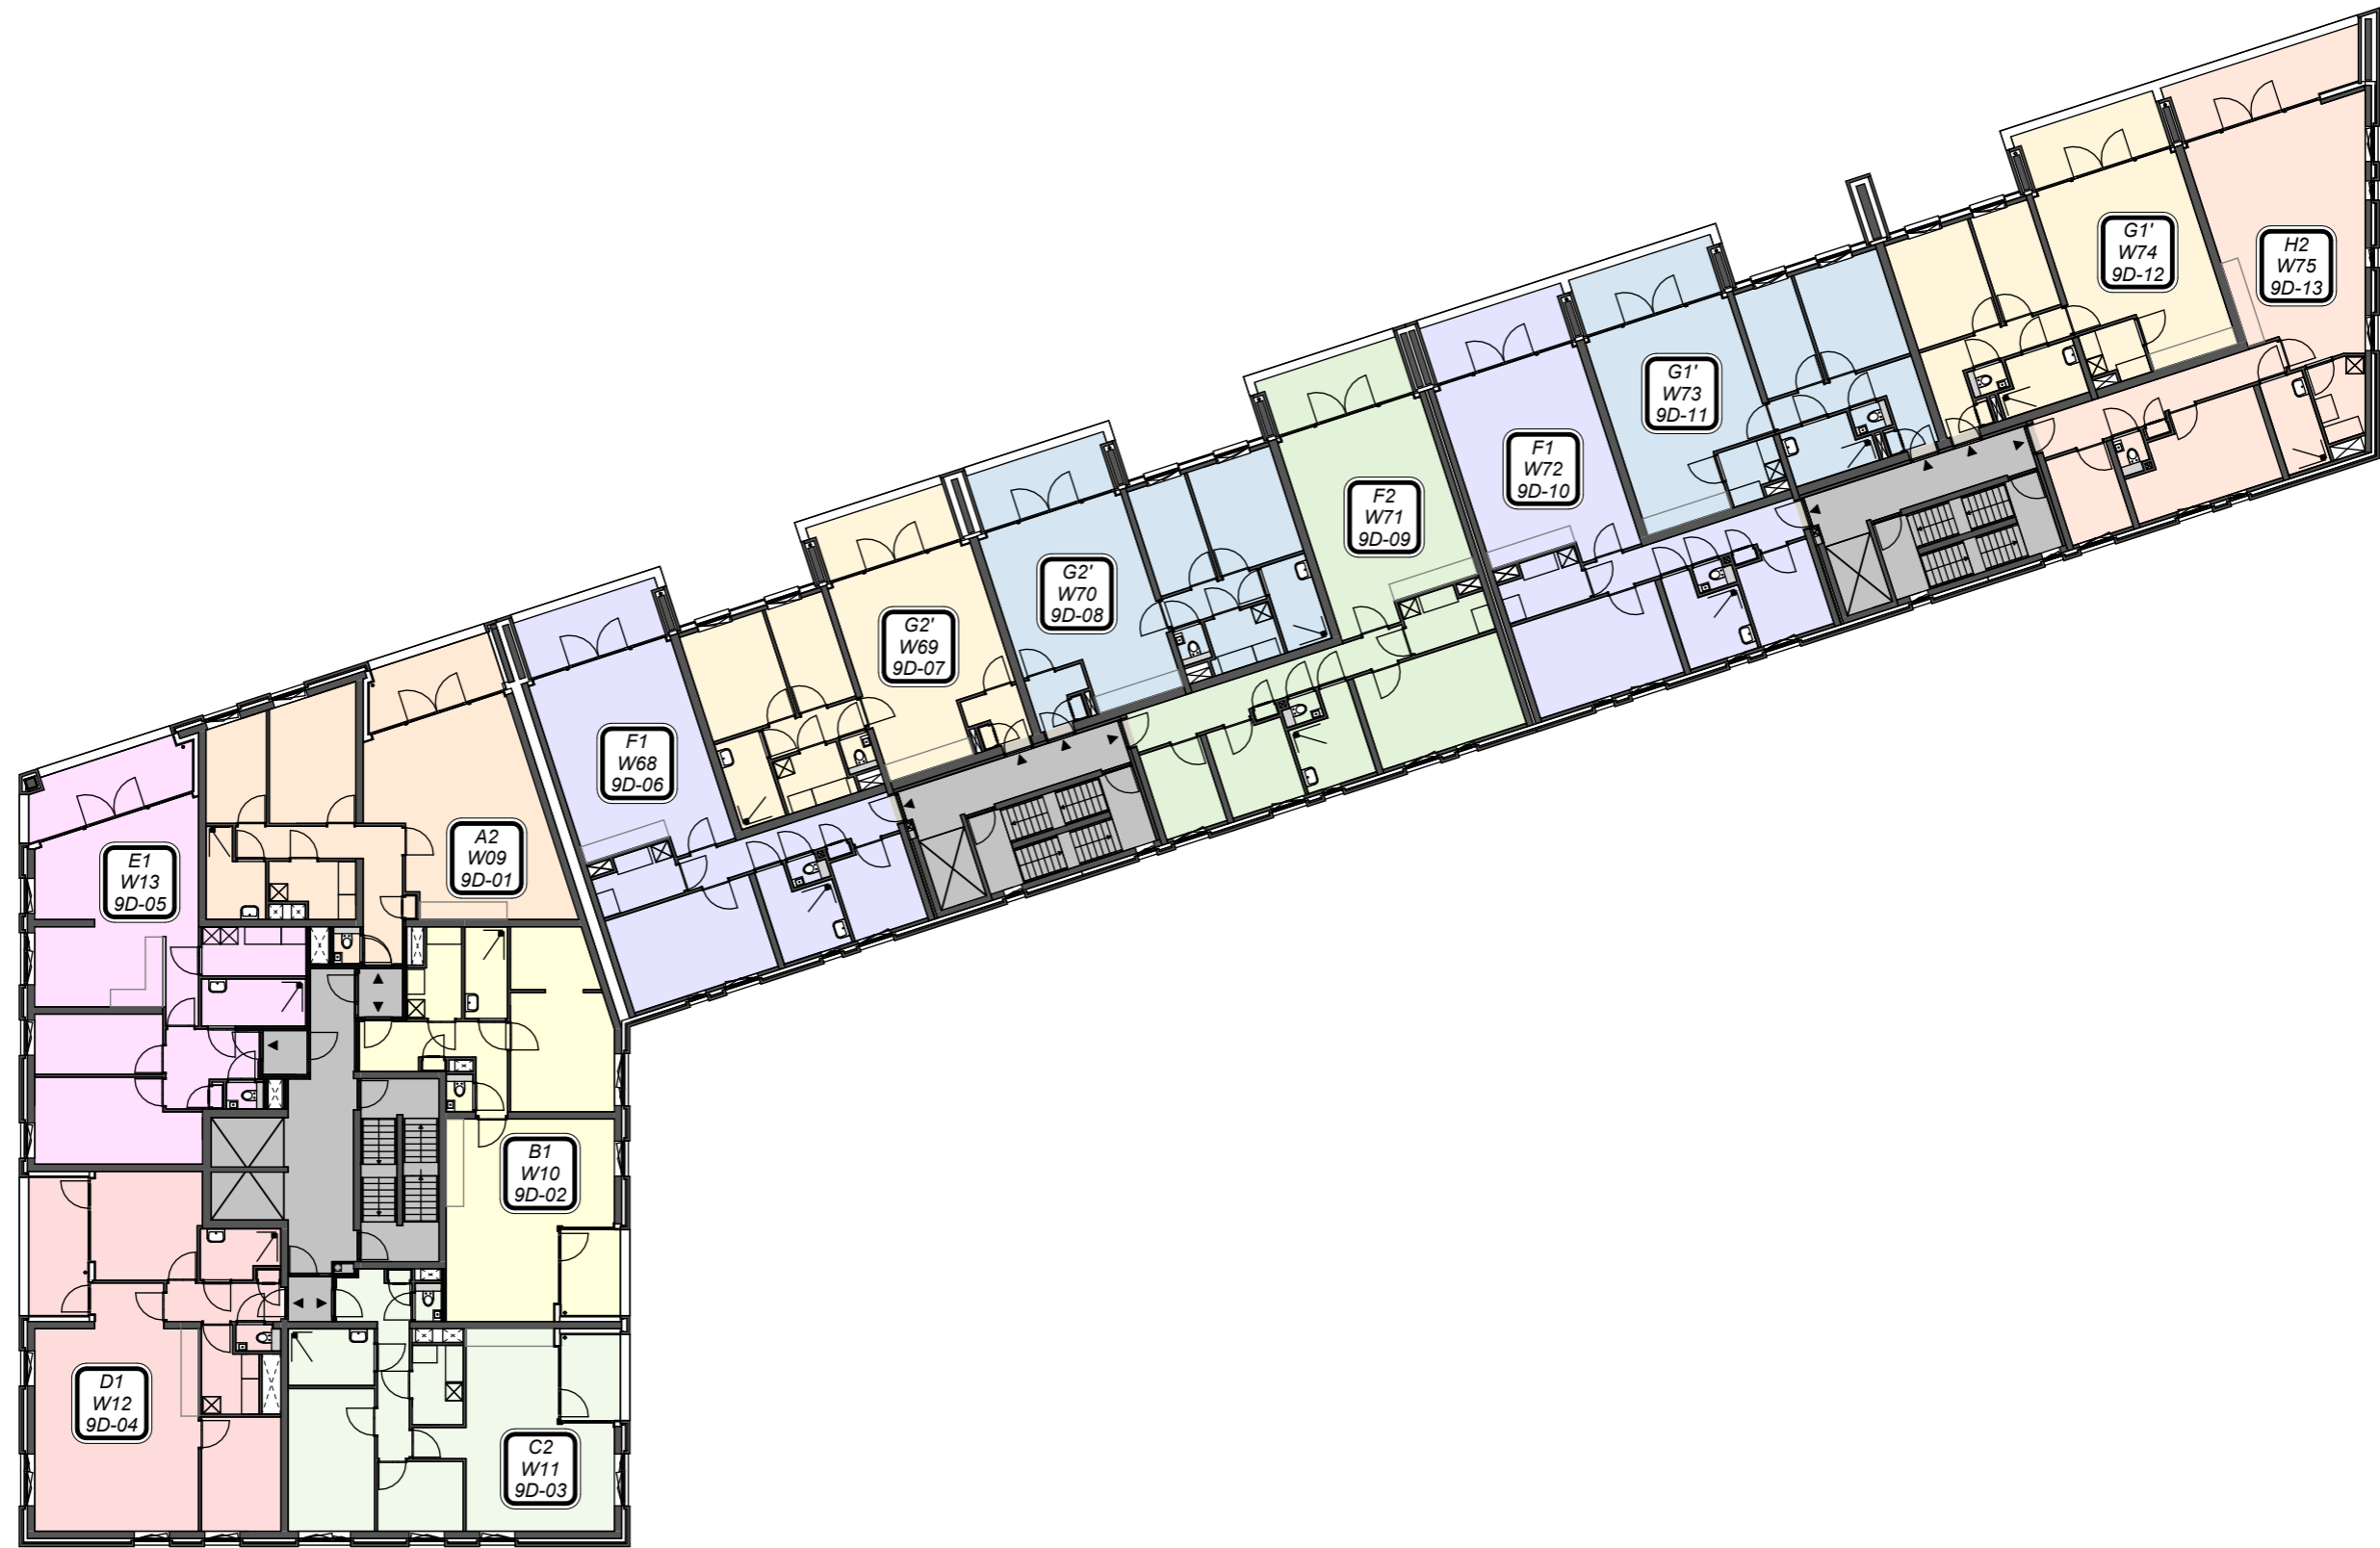

2e Verdieping

Project		Scheg 1B - Geuselt Maastricht	
Onderdeel	Tweede verdieping		Project nr. 55700751
Omschrijving Fase	Verkooptekening		Blad nr. VK-1B-102
Opdrachtgever	KASPRO		
Schaal	Formaat	Status	Datum
1:250	A3I	DEFINITIEF	04-07-2023
Revisie		Revisie datum	

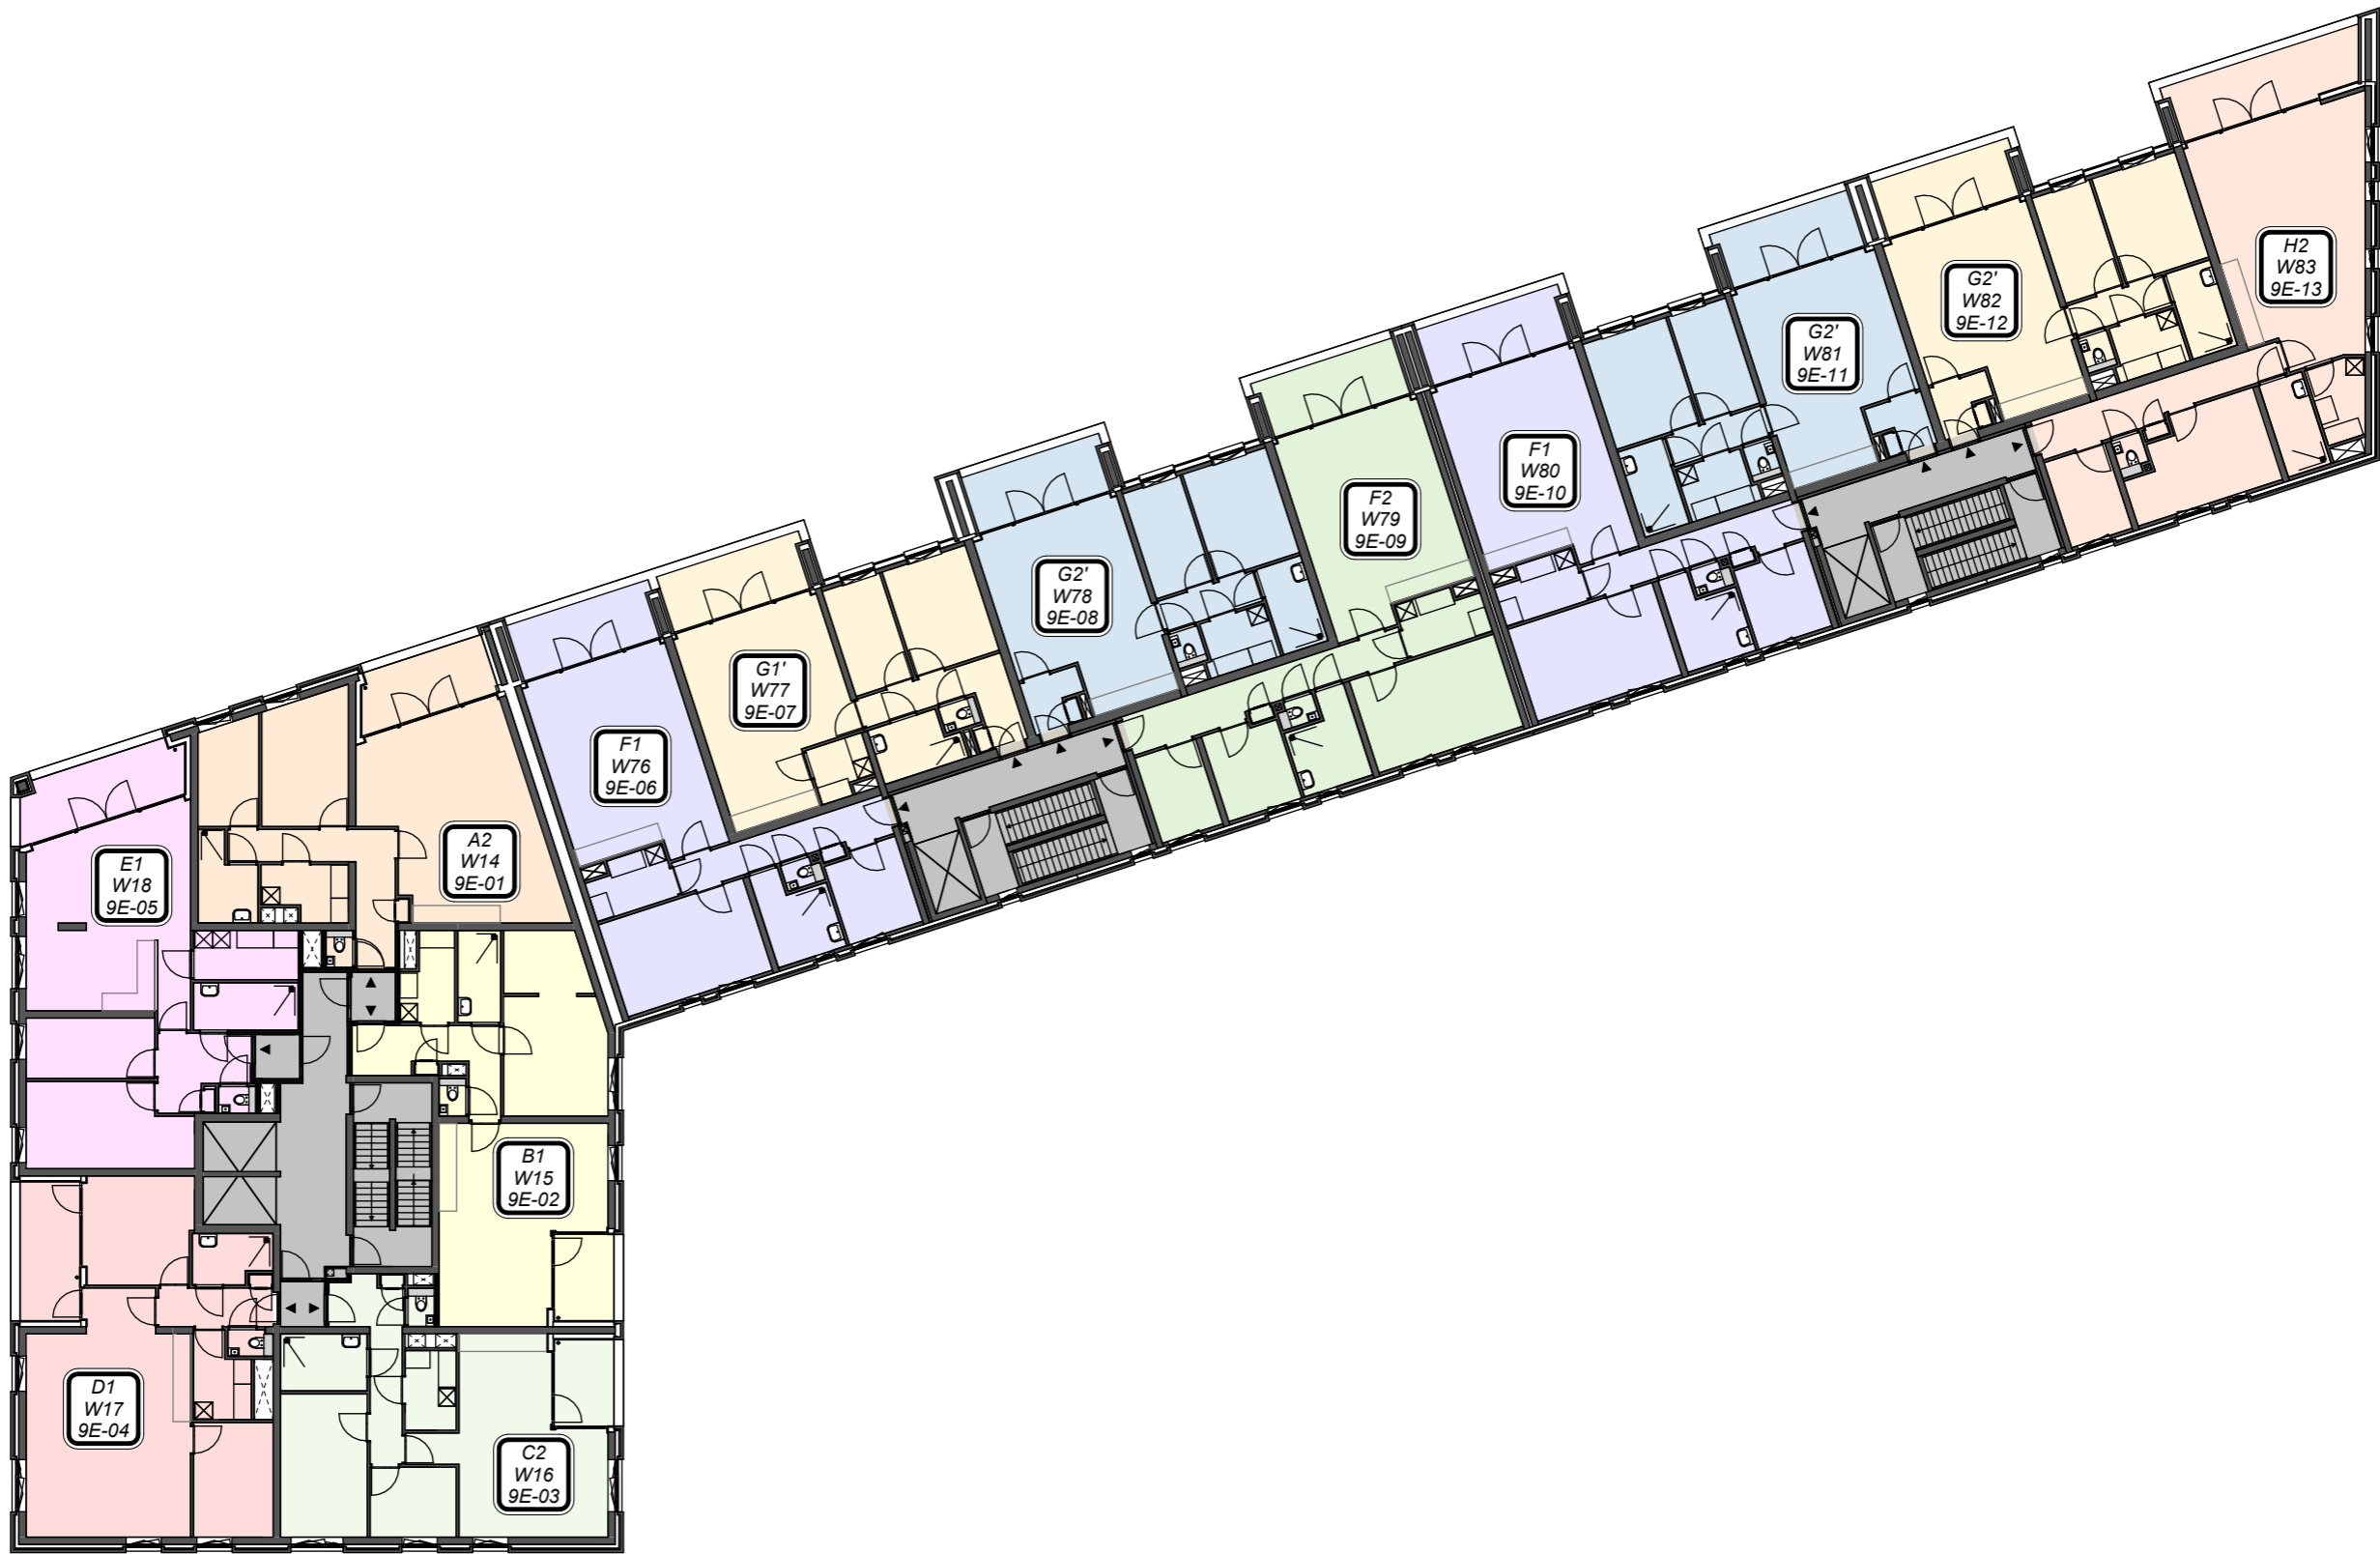

3e Verdieping

Project		Scheg 1B - Geuselt Maastricht		Project nr.		55700751	
Onderdeel		Derde verdieping		Blad nr.		VK-1B-103	
Omschrijving Fase		Verkooptekening		Opdrachtgever			
Schaal	Formaat	Status	Datum	Revisie	Revisie datum		
1:250	A3I	DEFINITIEF	04-07-2023				



Begane grond

Project	Scheg 1B - Geuselt Maastricht			Project nr.	55700751
Onderdeel	Type F1 - Bnr. W56 - Hnr. 9B-08			Blad nr.	VK-1B-W56
Omschrijving Fase	Verkooptekening				
Opdrachtgever	KASPRO				
Schaal	1:50	Formaat	A3s	Status	DEFINITIEF
				Datum	04-07-2023
				Revisie	Revisie datum



Begane grond

Project		Scheg 1B - Geuselt Maastricht									
Onderdeel	Type G1 - Bnr. W57 - Hnr. 9B-09		Project nr.	55700751							
Omschrijving	Verkooptekening		Blad nr.	VK-1B-W57							
Fase											
Opdrachtgever	KASPRO										
Schaal	1:50	Formaat	A3s	Status	DEFINITIEF	Datum	04-07-2023	Revisie		Revisie datum	



Begane grond

Project		Scheg 1B - Geuselt Maastricht									
Onderdeel	Type G1 - Bnr. W58 - Hnr. 9B-10		Project nr.	55700751							
Omschrijving Fase	Verkooptekening		Blad nr.	VK-1B-W58							
Opdrachtgever	KASPRO										
Schaal	1:50	Formaat	A3s	Status	DEFINITIEF	Datum	04-07-2023	Revisie		Revisie datum	



Begane grond

Project		Scheg 1B - Geuselt Maastricht		
Onderdeel	Type H1 - Bnr. W59 - Hnr. 9B-11	Project nr.	55700751	
Omschrijving Fase	Verkooptekening	Blad nr.	VK-1B-W59	
Oprachtgever	KASPRO			
Schaal	Formaat	Status	Datum	Revisie
1:50	A3s	DEFINITIEF	04-07-2023	Revisie datum



1e Verdieping

Project	Scheg 1B - Geuselt Maastricht				Project nr.	55700751					
Onderdeel	Type F1 - Bnr. W64 - Hnr. 9C-10				Blad nr.	VK-1B-W64					
Omschrijving Fase	Verkooptekening										
Opdrachtgever	KASPRO										
Schaal	1:50	Formaat	A3s	Status	DEFINITIEF	Datum	04-07-2023	Revisie		Revisie datum	



1e Verdieping

Project		Scheg 1B - Geuselt Maastricht									
Onderdeel	Type G1' - Bnr. W65 - Hnr. 9C-11	Project nr.	55700751								
Omschrijving	Verkooptekening	Blad nr.	VK-1B-W65								
Fase											
Opdrachtgever	KASPRO										
Schaal	1:50	Formaat	A3s	Status	DEFINITIEF	Datum	04-07-2023	Revisie		Revisie datum	



1e Verdieping

Project Scheg 1B - Geuselt Maastricht						
Onderdeel Type G2' - Bnr. W66 - Hnr. 9C-12				Project nr. 55700751		
Omschrijving Fase Verkooptekening				Blad nr. VK-1B-W66		
Opdrachtgever KASPRO						
Schaal 1:50	Formaat A3s	Status DEFINITIEF	Datum 04-07-2023	Revisie	Revisie datum	



1e Verdieping

Project		Scheg 1B - Geuselt Maastricht			
Onderdeel	Type H2 - Bnr. W67 - Hnr. 9C-13			Project nr.	55700751
Omschrijving	Verkooptekening			Blad nr.	VK-1B-W67
Fase					
Oprachtgever	KASPRO				
Schaal	Formaat	Status	Datum	Revisie	Revisie datum
1:50	A3s	DEFINITIEF	04-07-2023		



2e Verdieping

Project	Scheg 1B - Geuselt Maastricht				Project nr.	55700751	
Onderdeel	Type F1 - Bnr. W72 - Hnr. 9D-10				Blad nr.	VK-1B-W72	
Omschrijving Fase	Verkooptekening						
Opdrachtgever	KASPRO						
Schaal	1:50	Formaat	A3s	Status	DEFINITIEF	Datum	04-07-2023
						Revisie	Revisie datum



2e Verdieping

Project	Scheg 1B - Geuselt Maastricht			Project nr.	55700751
Onderdeel	Type G1' - Bnr. W73 - Hnr. 9D-11			Blad nr.	VK-1B-W73
Omschrijving Fase	Verkooptekening				
Opdrachtgever	KASPRO			Revisie	Revisie datum
Schaal	1:50	Formaat	A3s	Status	DEFINITIEF
				Datum	04-07-2023



2e Verdieping

Project						Scheg 1B - Geuselt Maastricht			
Onderdeel				Type G1' - Bnr. W74 - Hnr. 9D-12		Project nr.		55700751	
Omschrijving				Verkooptekening		Blad nr.		VK-1B-W74	
Opdrachtgever				KASPRO					
Schaal	1:50	Formaat	A3s	Status	DEFINITIEF	Datum	04-07-2023	Revisie	Revisie datum

72



2e Verdieping

Project		Scheg 1B - Geuselt Maastricht			
Onderdeel	Type H2 - Bnr. W75 - Hnr. 9D-13			Project nr.	55700751
Omschrijving	Verkooptekening			Blad nr.	VK-1B-W75
Fase					
Oprachtgever	KASPRO				
Schaal	Formaat	Status	Datum	Revisie	Revisie datum
1:50	A3s	DEFINITIEF	04-07-2023		



3e Verdieping

Project	Scheg 1B - Geuselt Maastricht				Project nr.	55700751	
Onderdeel	Type F1 - Bnr. W80 - Hnr. 9E-10			Blad nr.	VK-1B-W80		
Omschrijving Fase	Verkooptekening						
Opdrachtgever	KASPRO						
Schaal	1:50	Formaat	A3s	Status	DEFINITIEF	Datum	04-07-2023
Revisie		Revisie datum					



3e Verdieping

Project		Scheg 1B - Geuselt Maastricht									
Onderdeel	Type G2' - Bnr. W81 - Hnr. 9E-11		Project nr.	55700751							
Omschrijving Fase	Verkooptekening		Blad nr.	VK-1B-W81							
Opdrachtgever	KASPRO										
Schaal	1:50	Formaat	A3s	Status	DEFINITIEF	Datum	04-07-2023	Revisie		Revisie datum	



3e Verdieping

Project							Scheg 1B - Geuselt Maastricht		
Onderdeel				Type G2' - Bnr. W82 - Hnr. 9E-12			Project nr.		55700751
Omschrijving				Verkooptekening			Blad nr.		VK-1B-W82
Fase									
Opdrachtgever				KASPRO					
Schaal	1:50	Formaat	A3s	Status	DEFINITIEF	Datum	04-07-2023	Revisie	Revisie datum

12



3e Verdieping

Project		Scheg 1B - Geuselt Maastricht			
Onderdeel	Type H2 - Bnr. W83 - Hnr. 9E-13			Project nr.	55700751
Omschrijving	Verkooptekening			Blad nr.	VK-1B-W83
Fase					
Oprachtgever	KASPRO				
Schaal	Formaat	Status	Datum	Revisie	Revisie datum
1:50	A3s	DEFINITIEF	04-07-2023		