


1e Verdieping

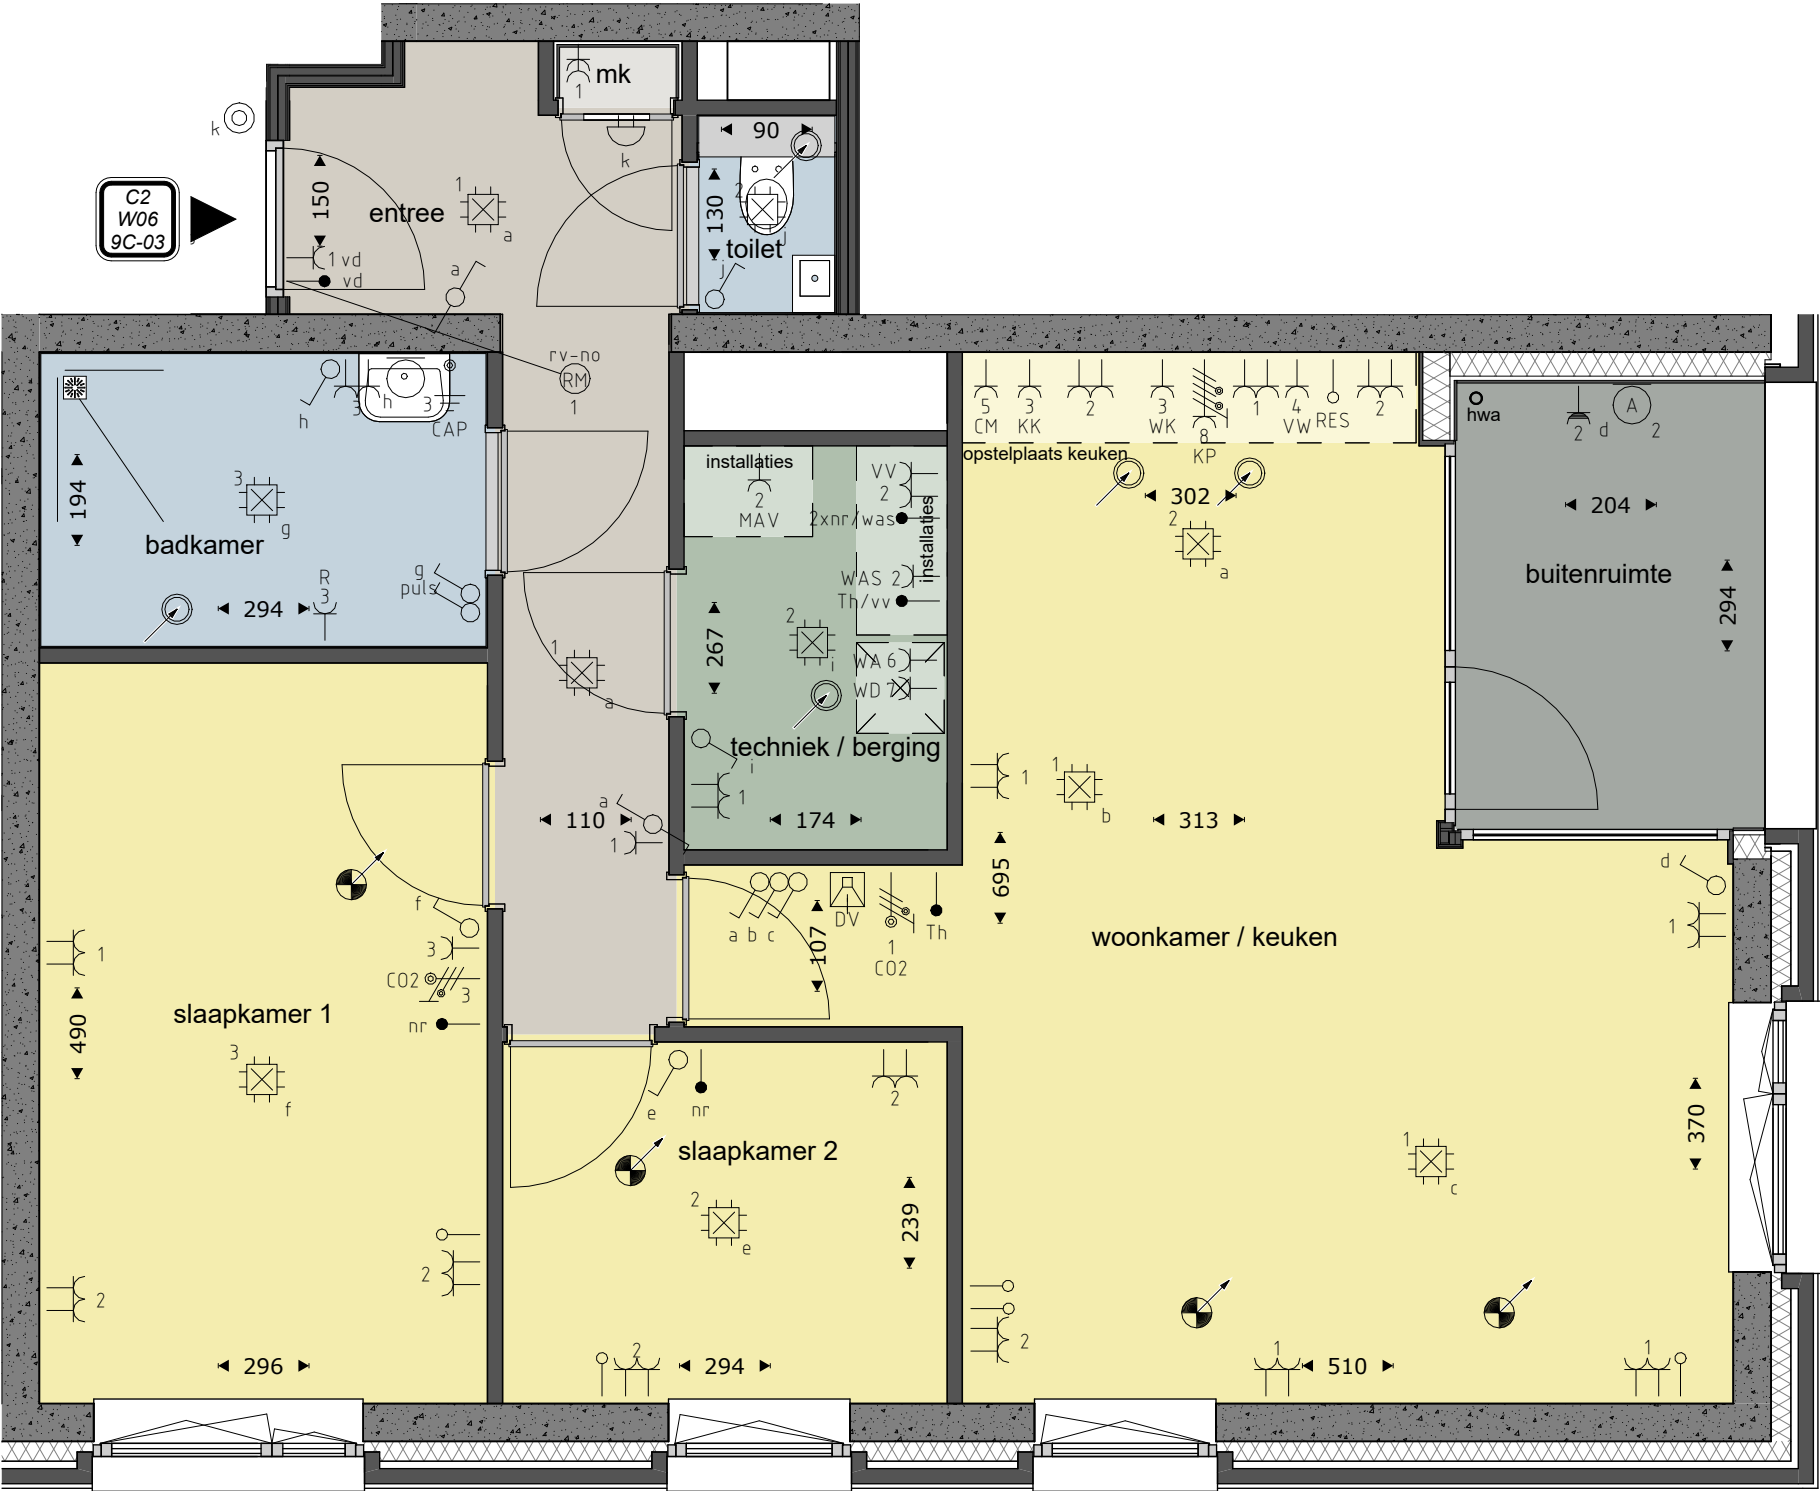

Project		Scheg 1B - Geuselt Maastricht								
Onderdeel		Type C2 - Bnr. W06 - Hnr. 9C-03				Project nr.		55700751		
Omschrijving Fase		Verkooptekening				Blad nr.		VK-1B-W06		
Opdrachtgever		KASPRO								
Schaal	1:50	Formaat	A3I	Status	DEFINITIEF	Datum	04-07-2023		Revisie	Revisie datum