



02 tweede verdieping schaal 1:200

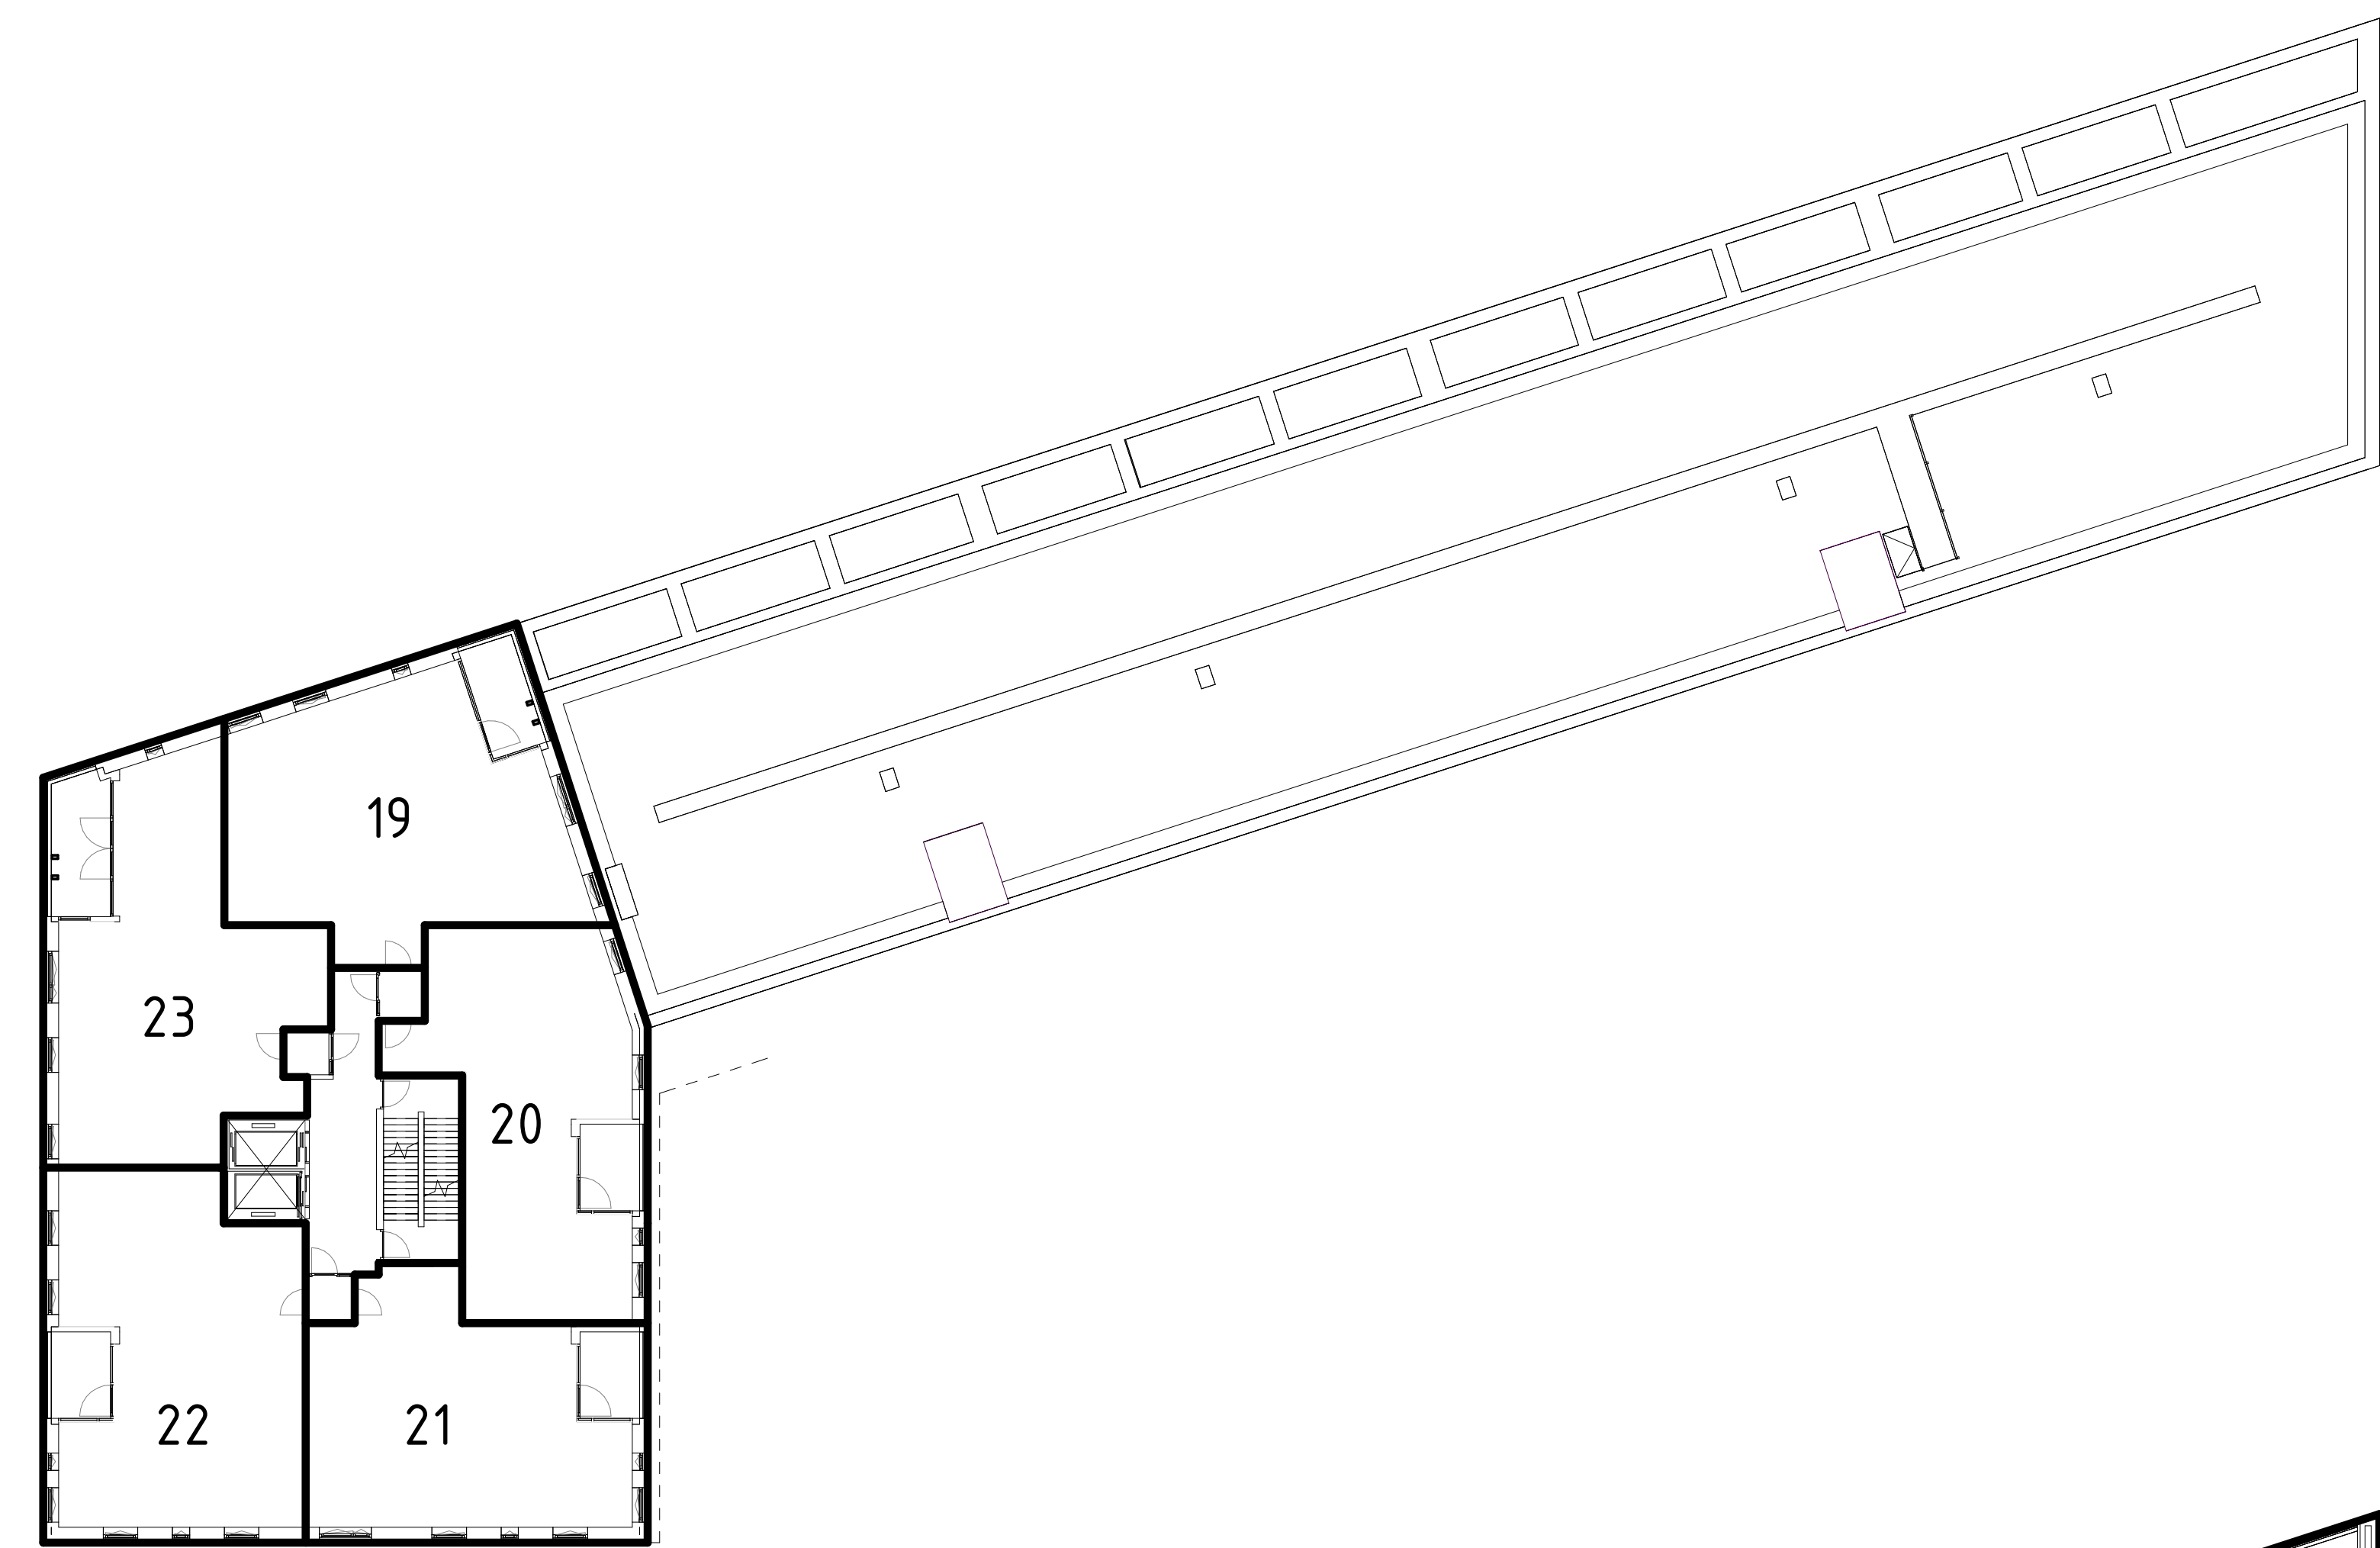


04 vierde verdieping schaal 1:200




01 eerste verdieping schaal 1:200

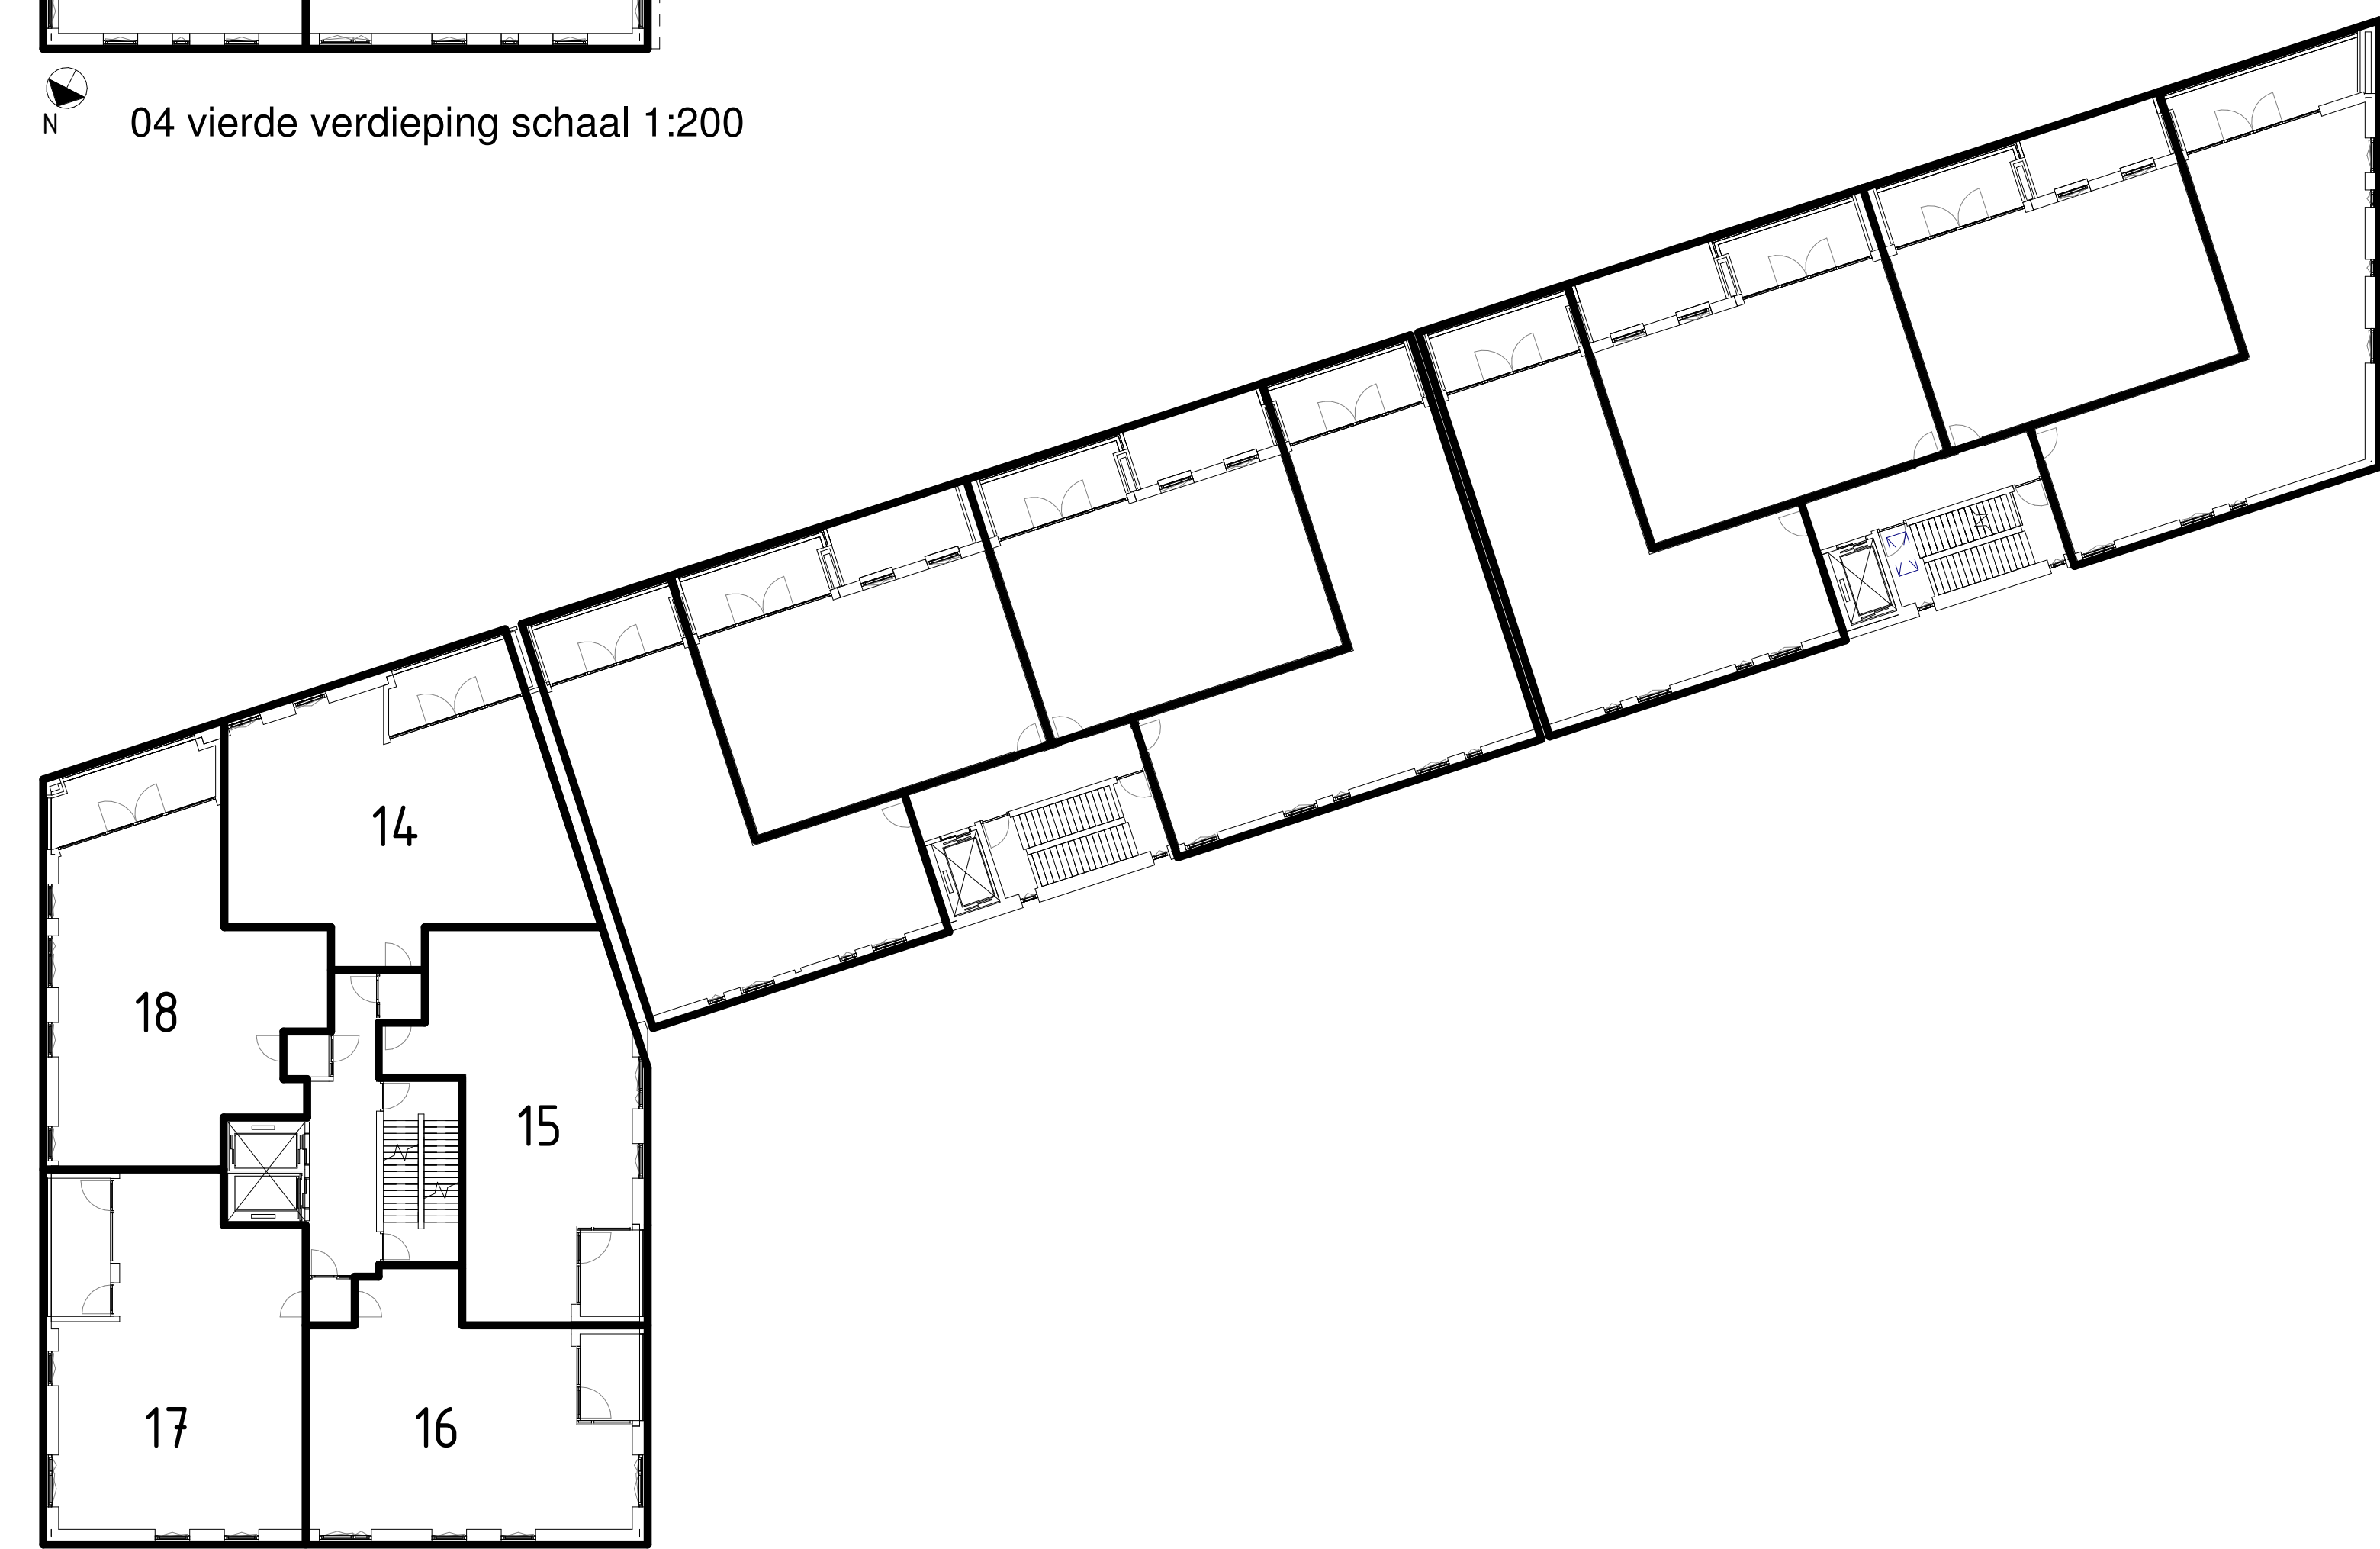


03 derde verdieping schaal 1:200

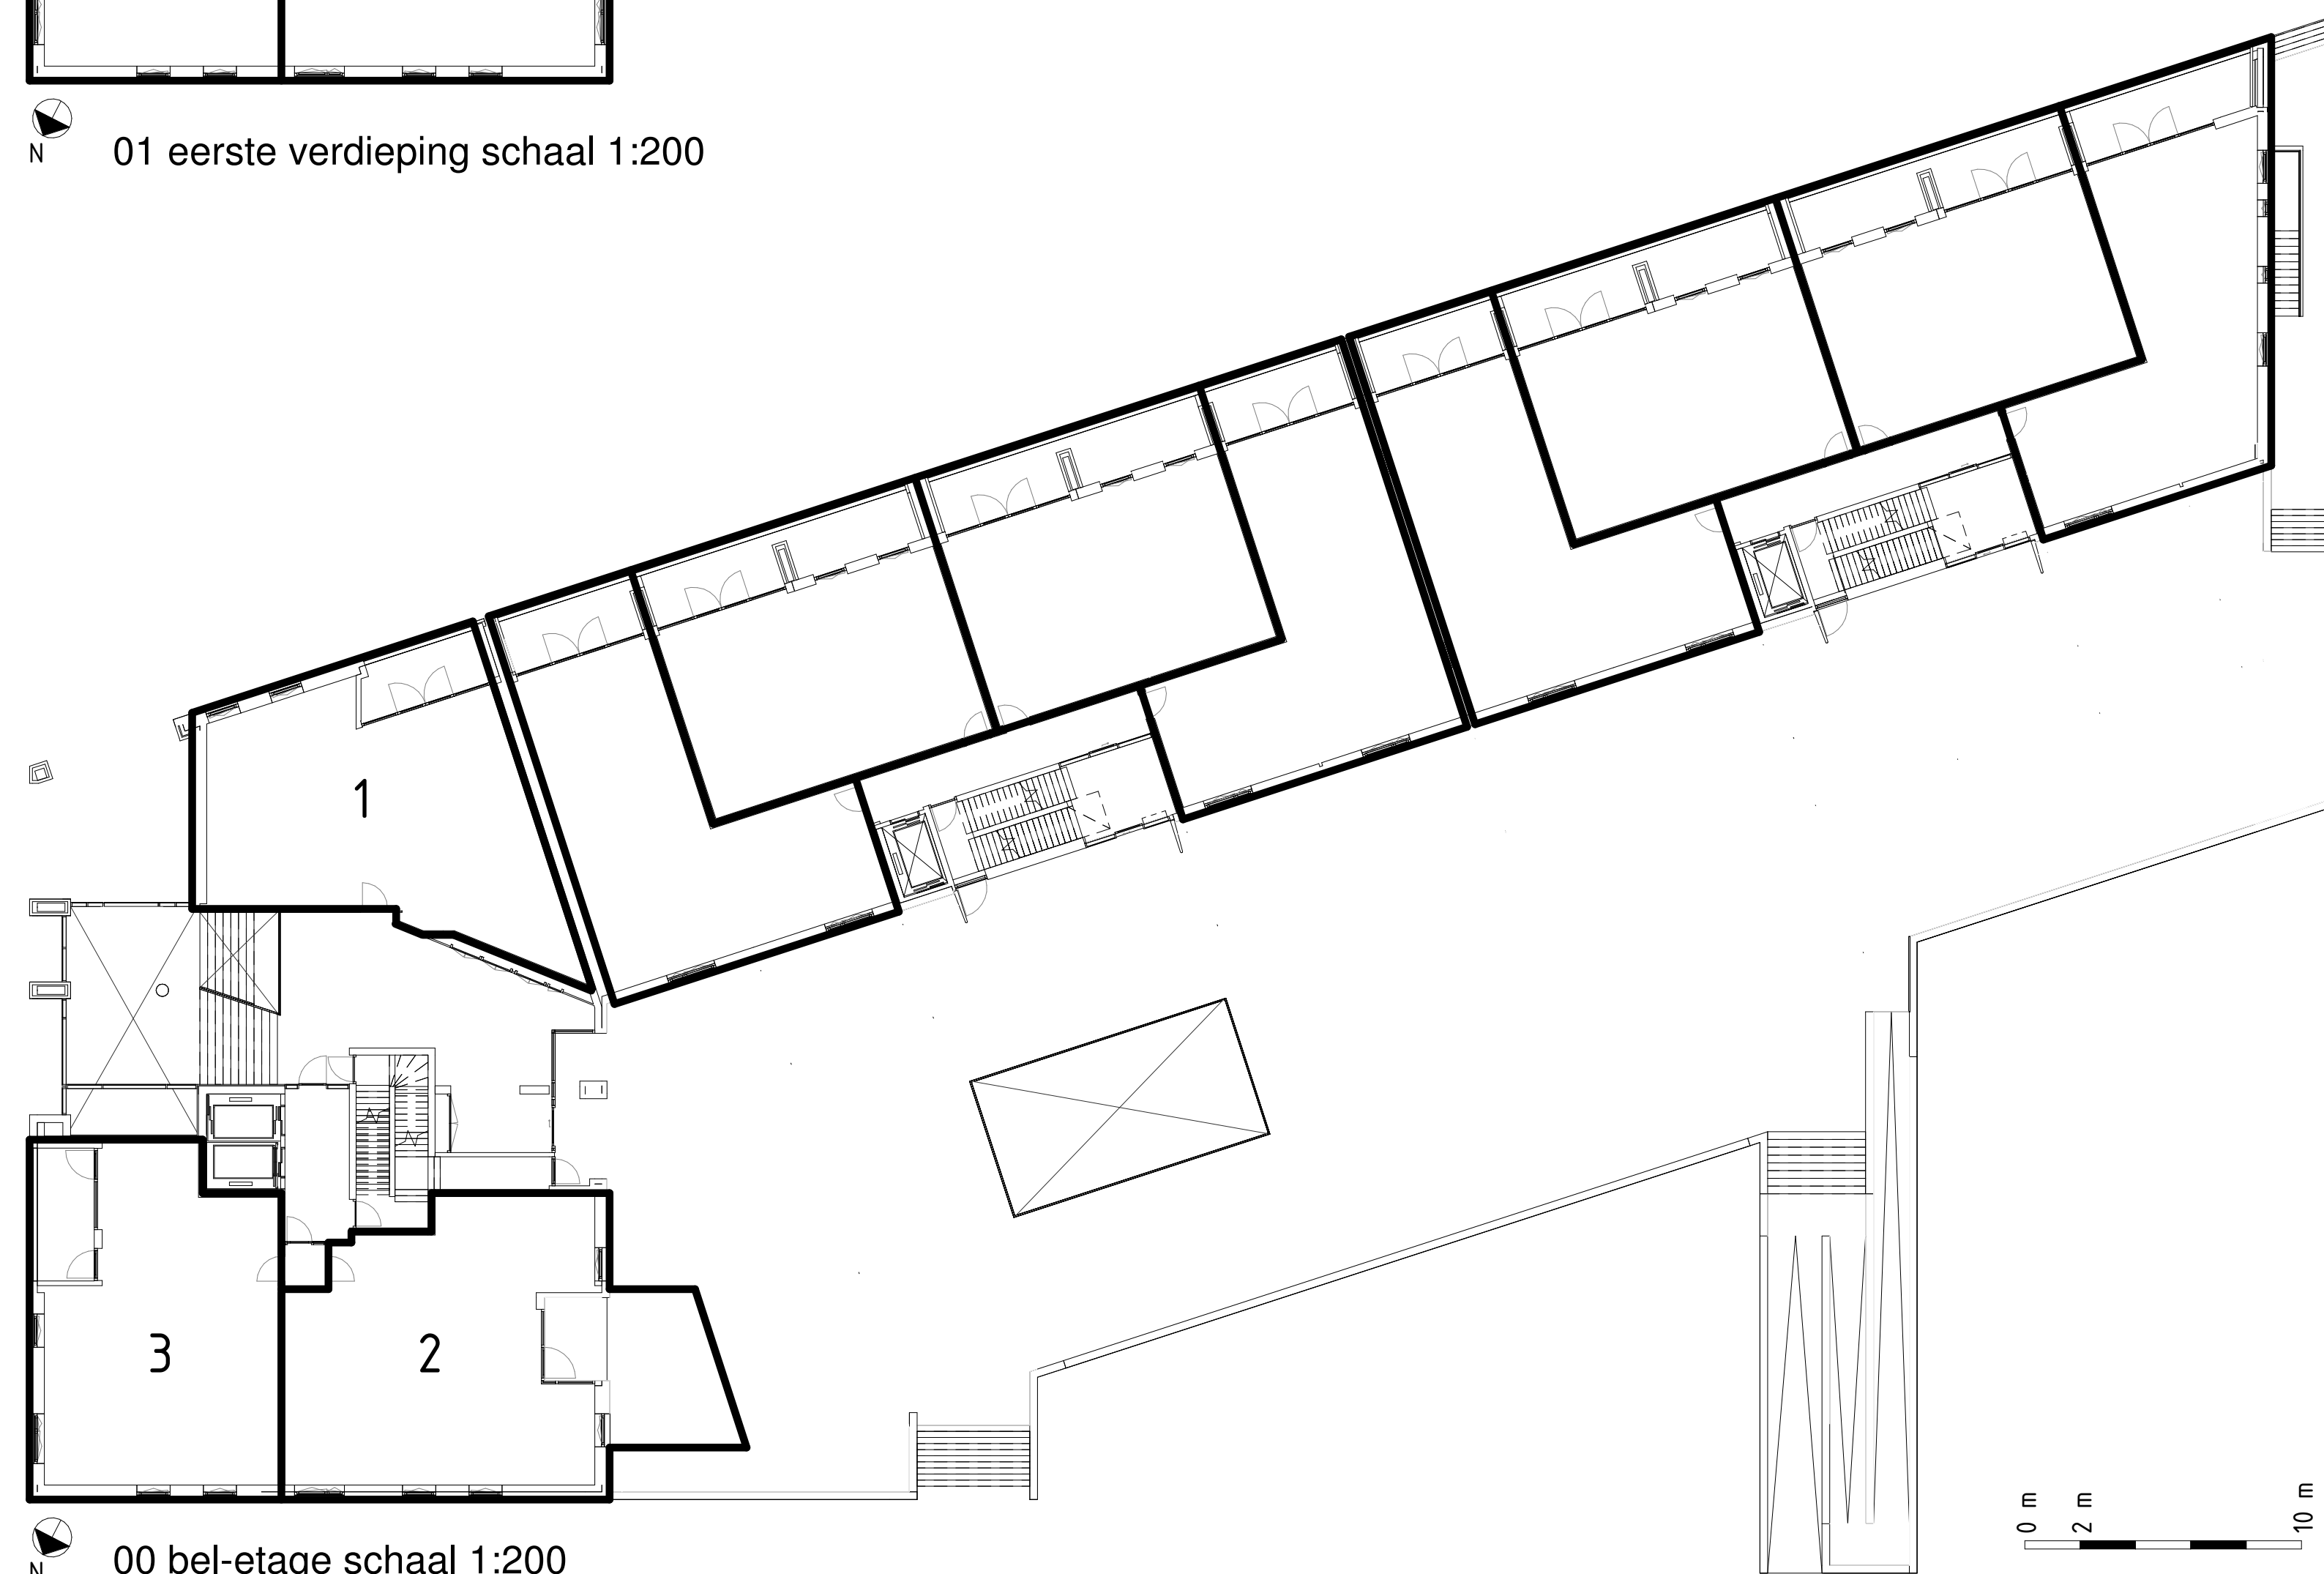


00 bel-etage schaal 1:200

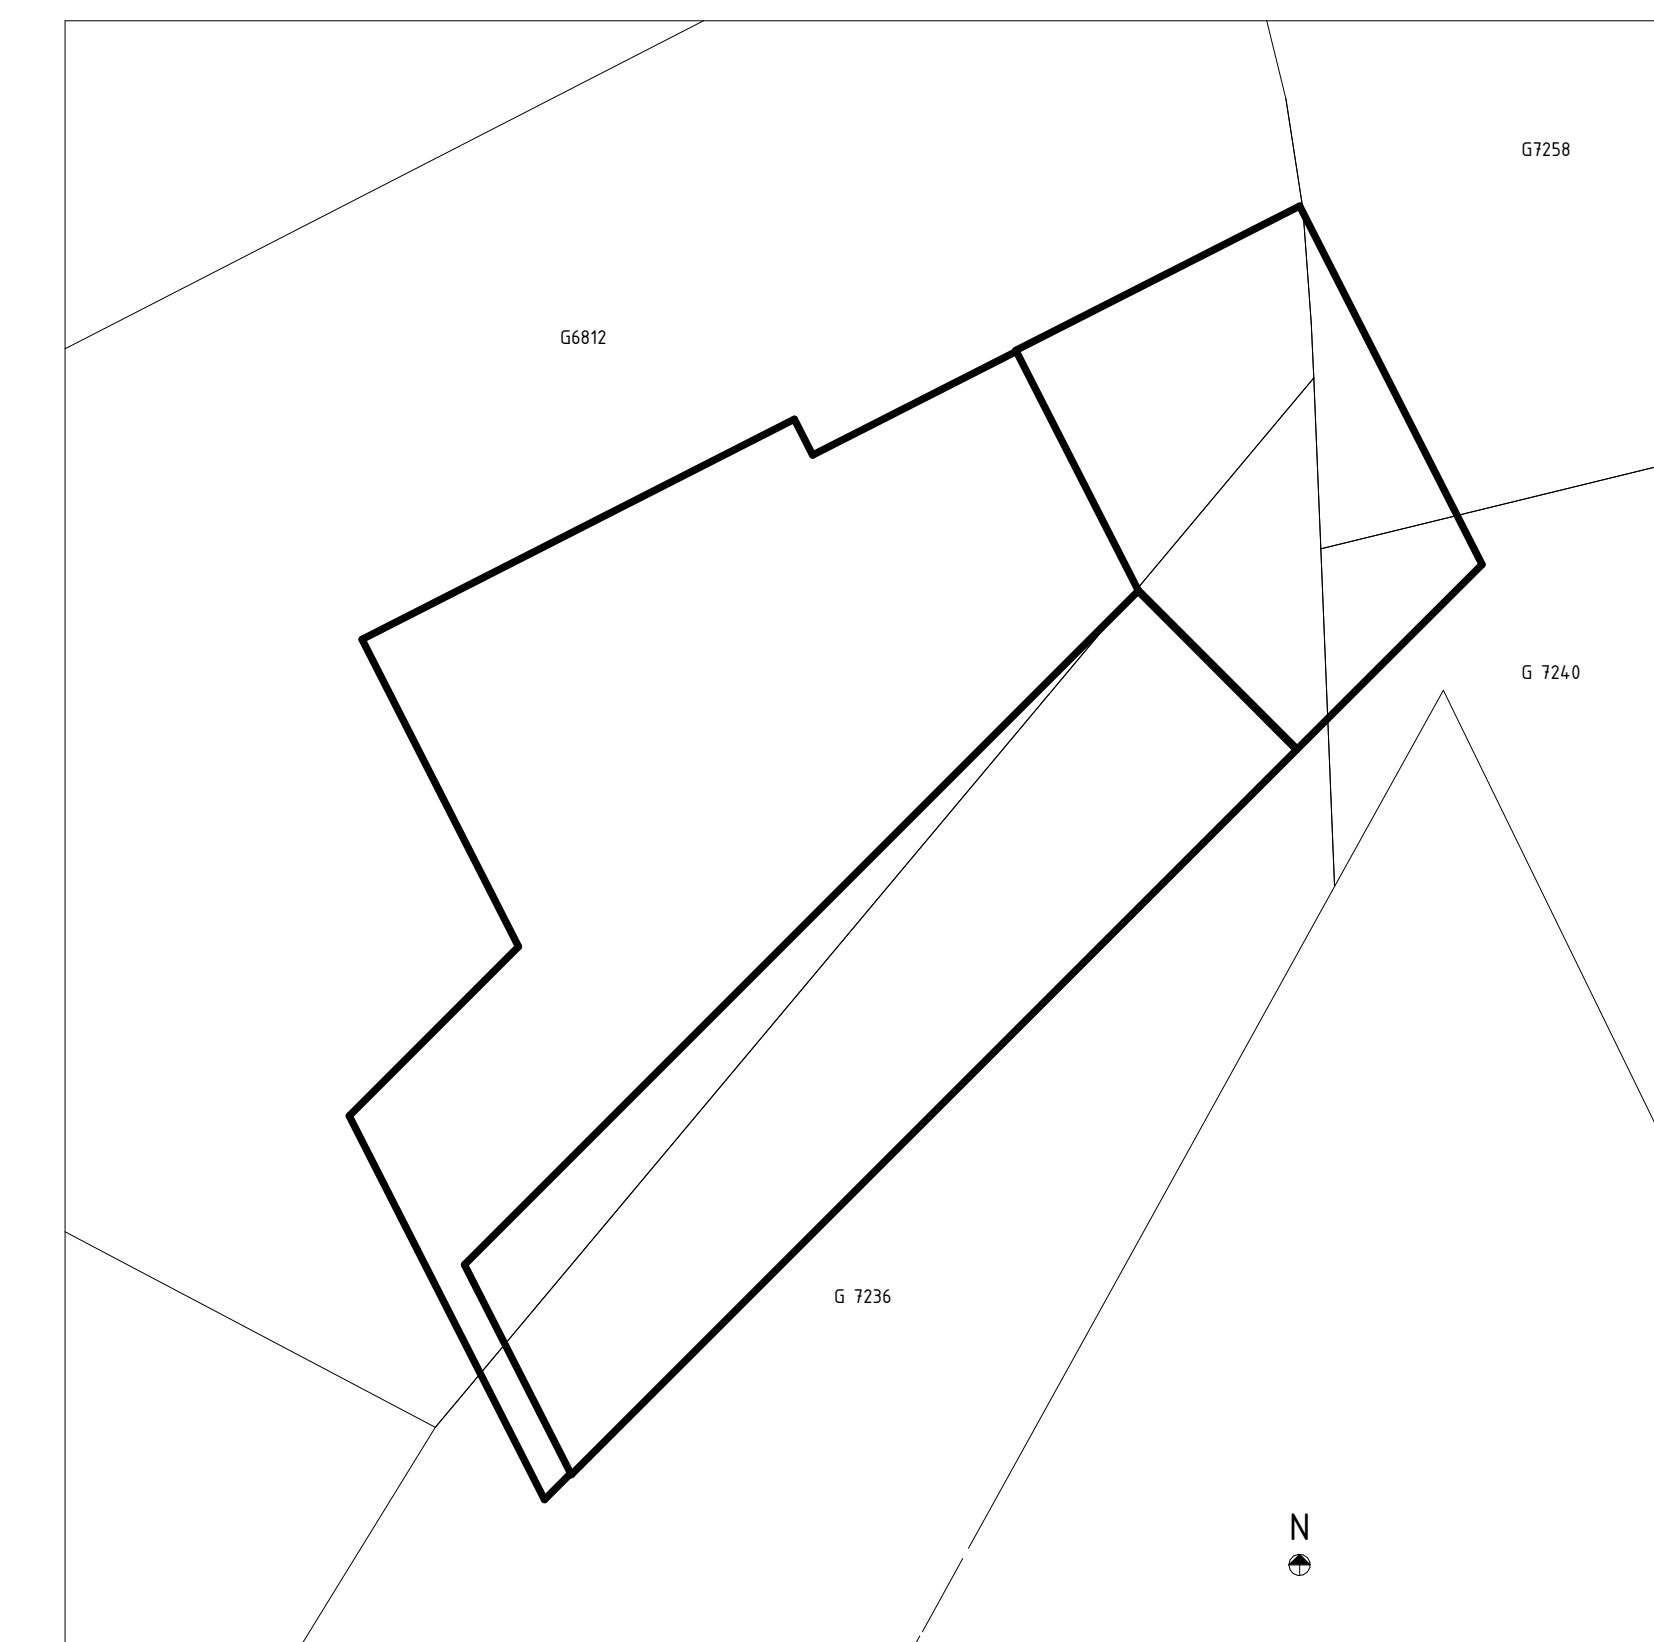


Situatieschets schaal 1:500

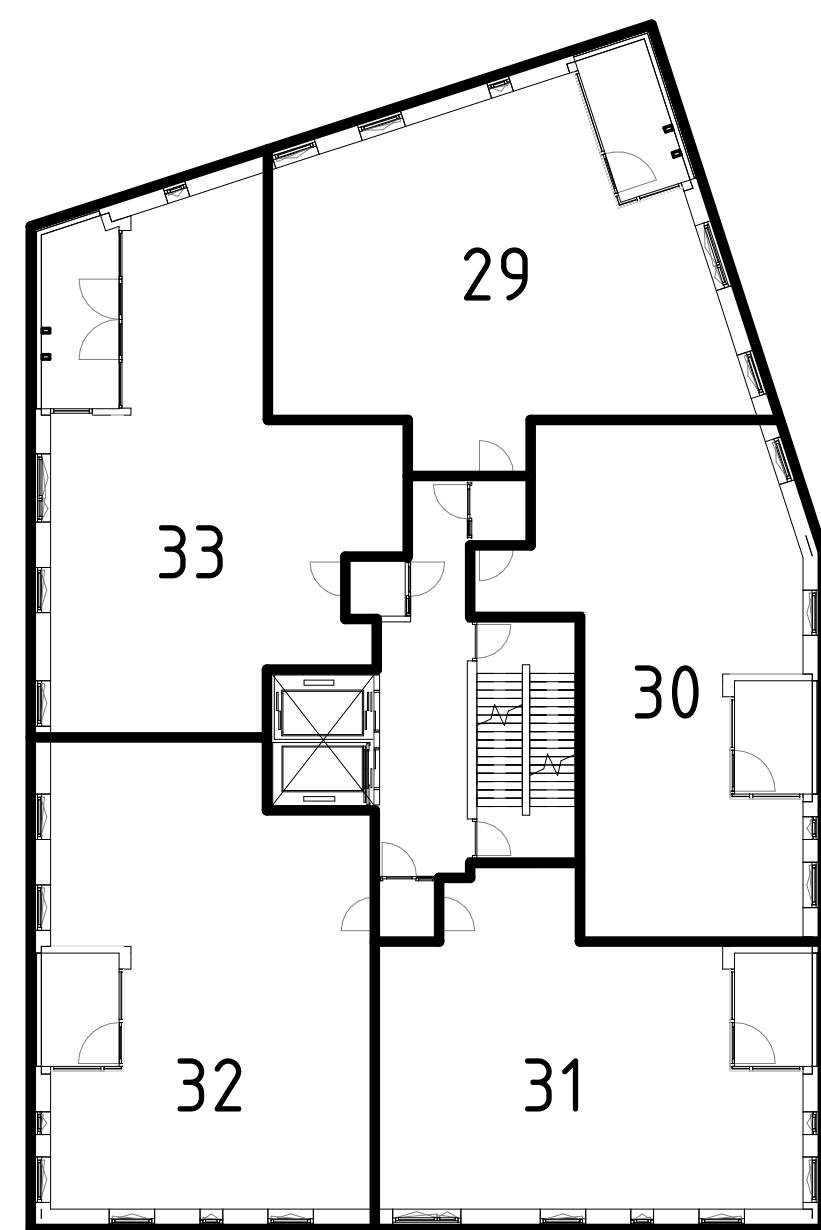


N 06 zesde verdieping schaal 1:200

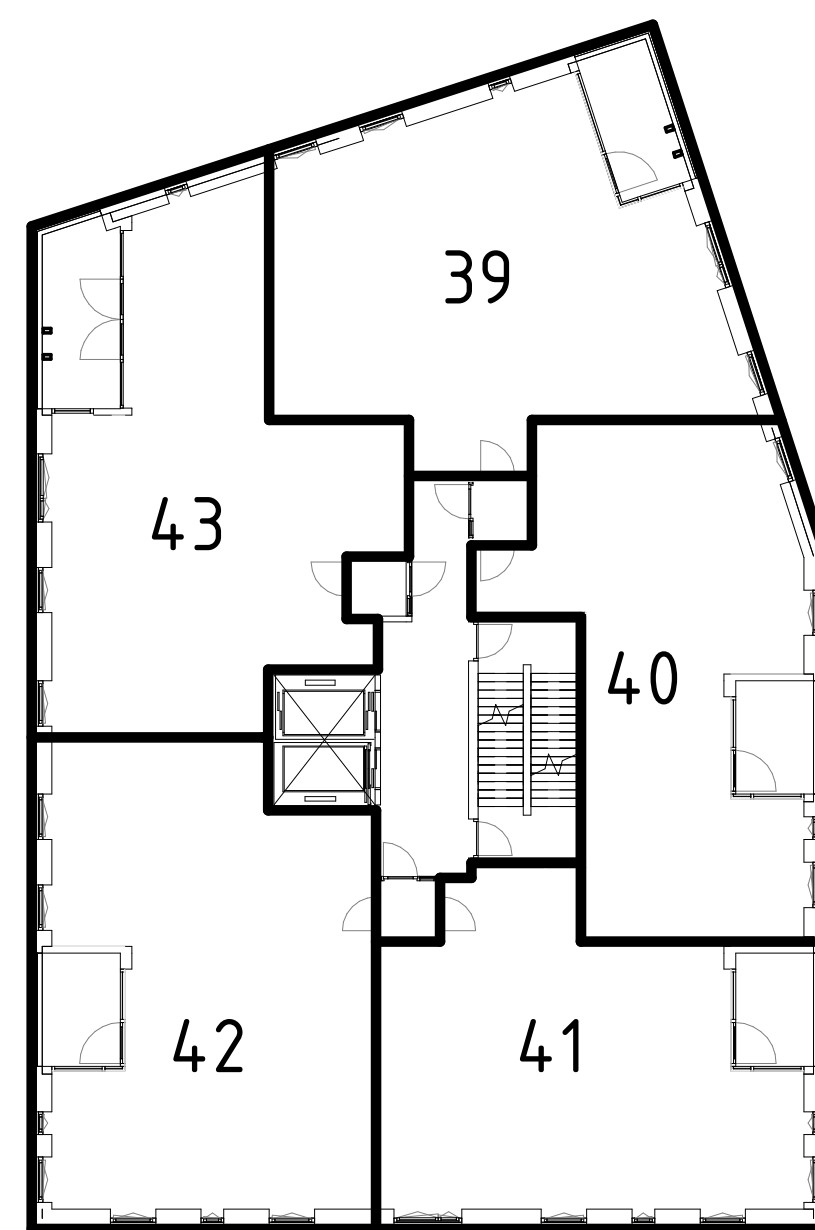


N 08 achtste verdieping schaal 1:200

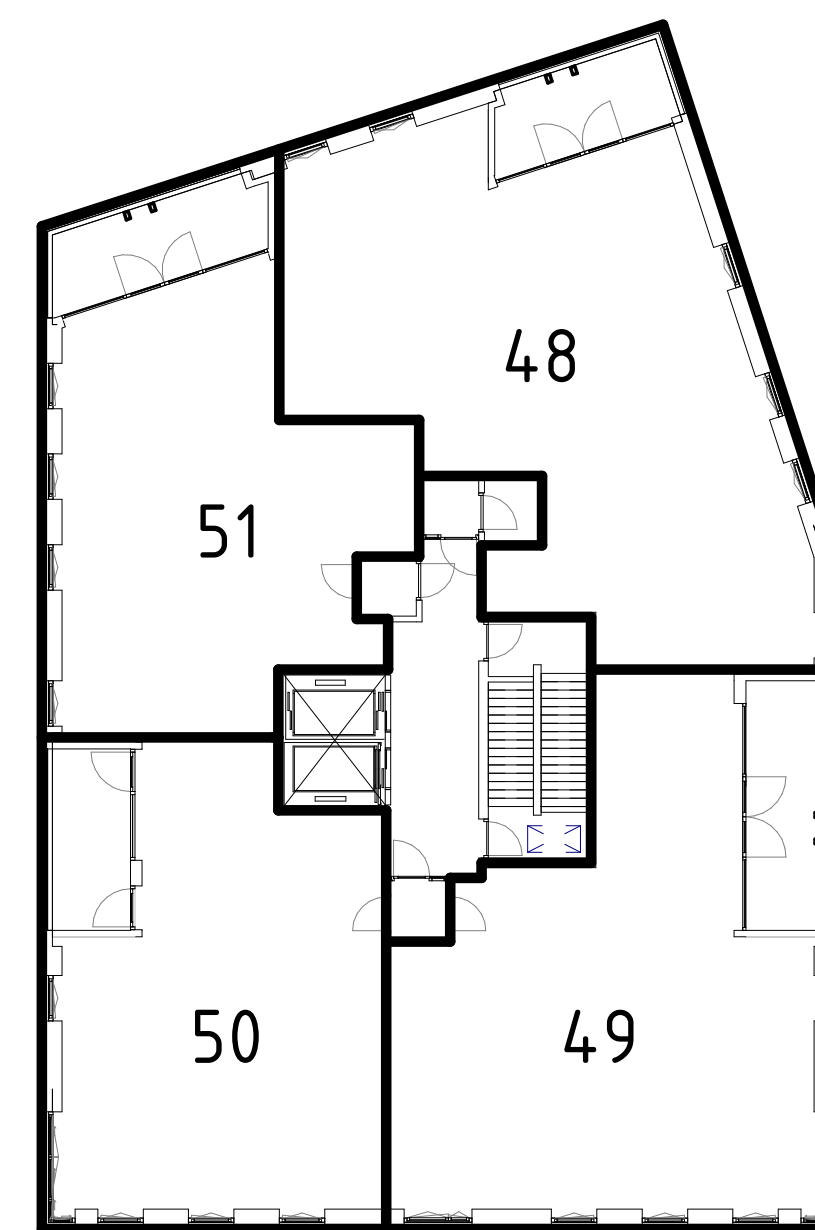


N 10 tiende verdieping schaal 1:200

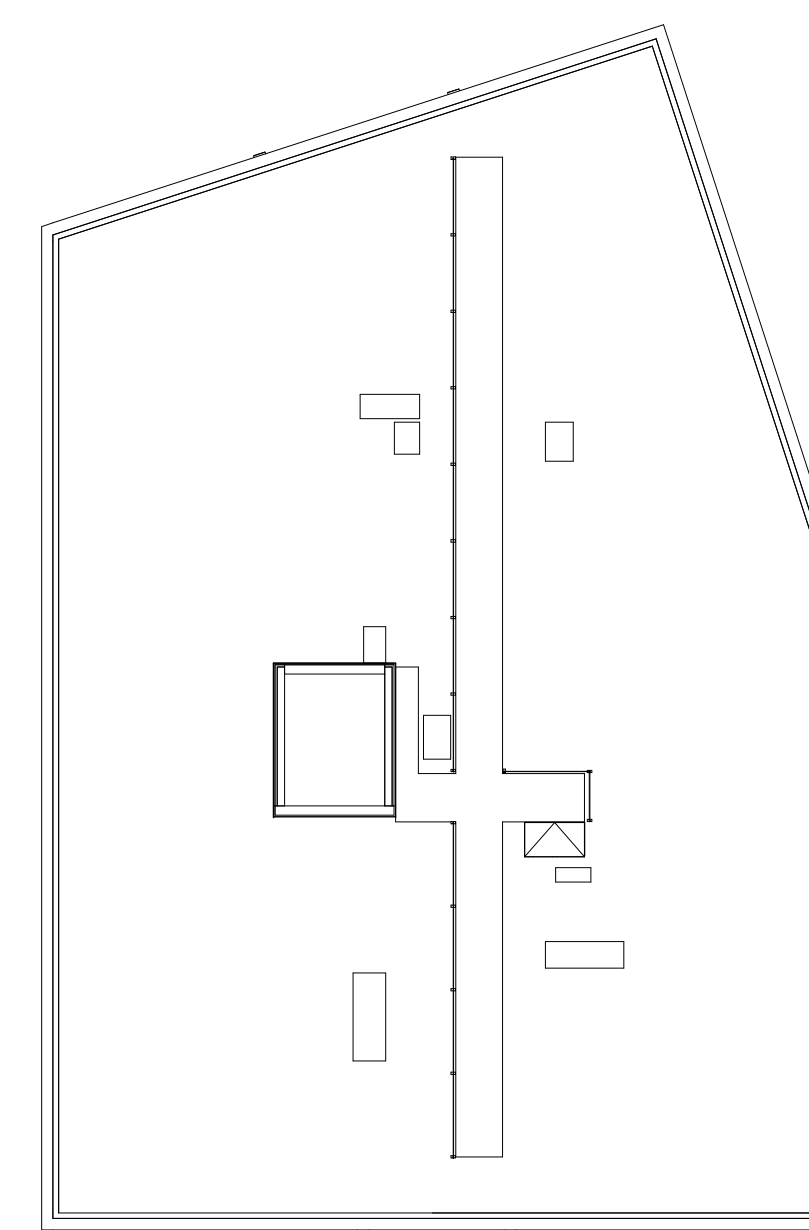


N 11 dakvloer schaal 1:200

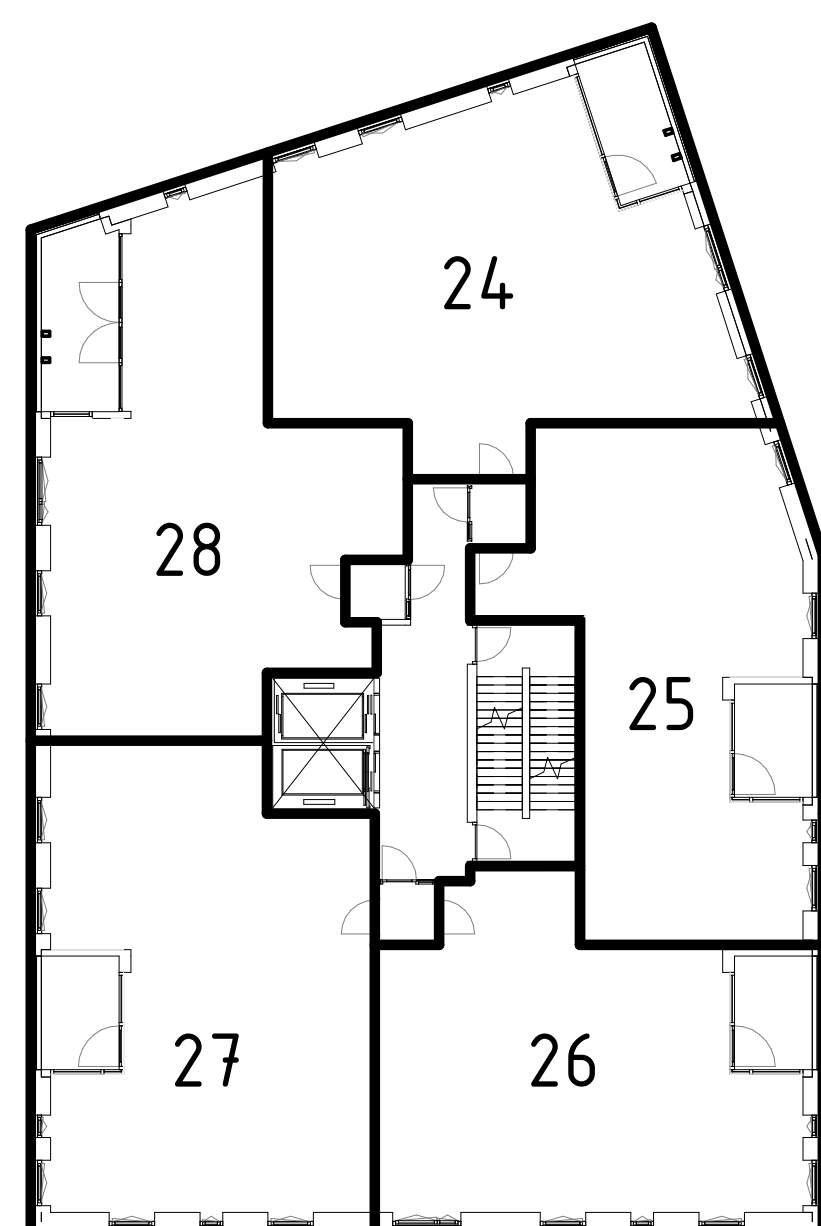

N 05 vijfde verdieping schaal 1:200

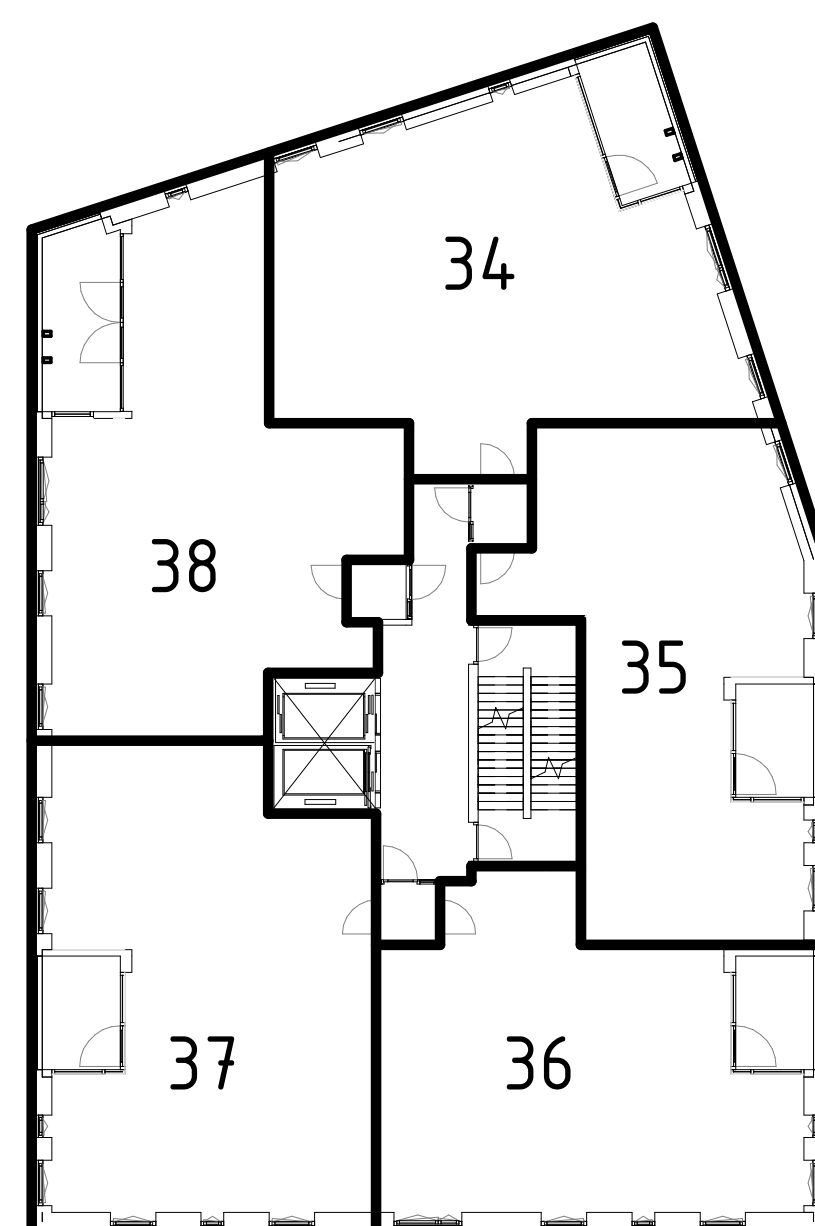

N 07 zevende verdieping schaal 1:200

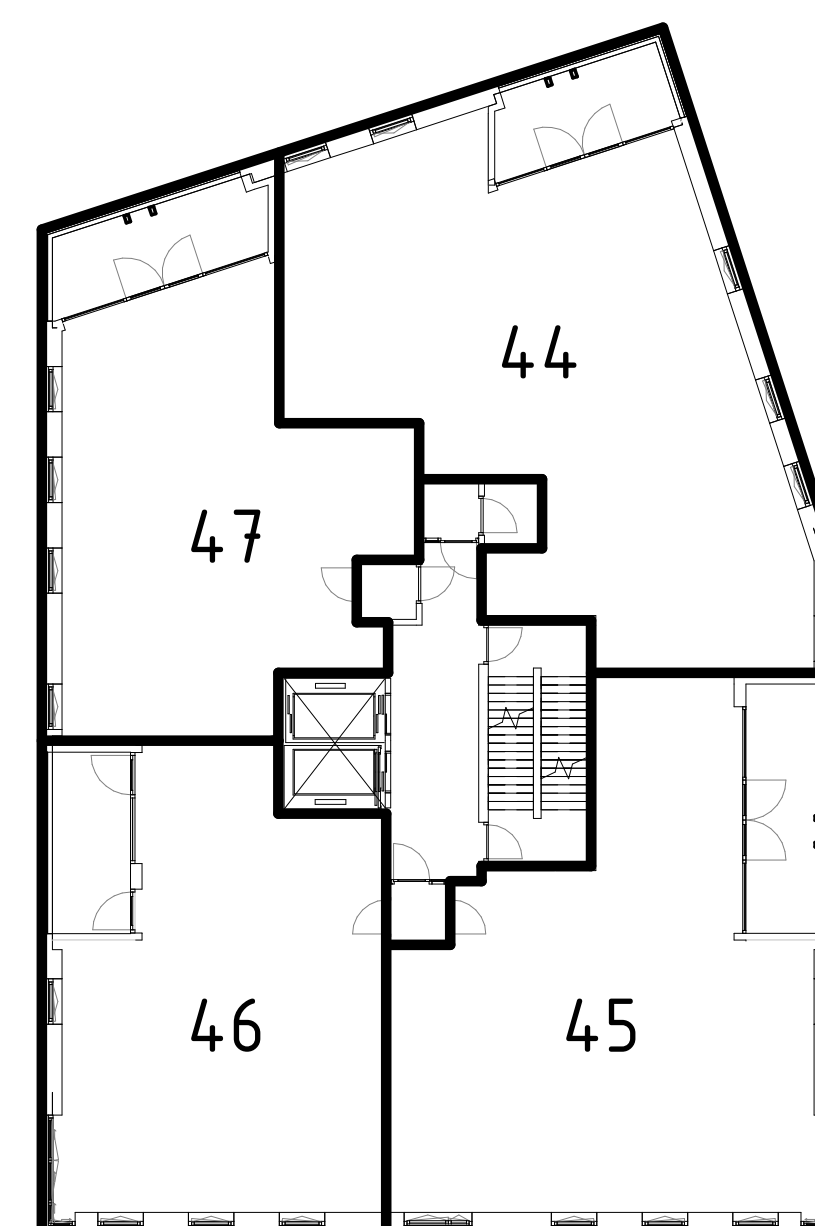


N 09 negende verdieping schaal 1:200







N -01 kelderverdieping schaal 1:200

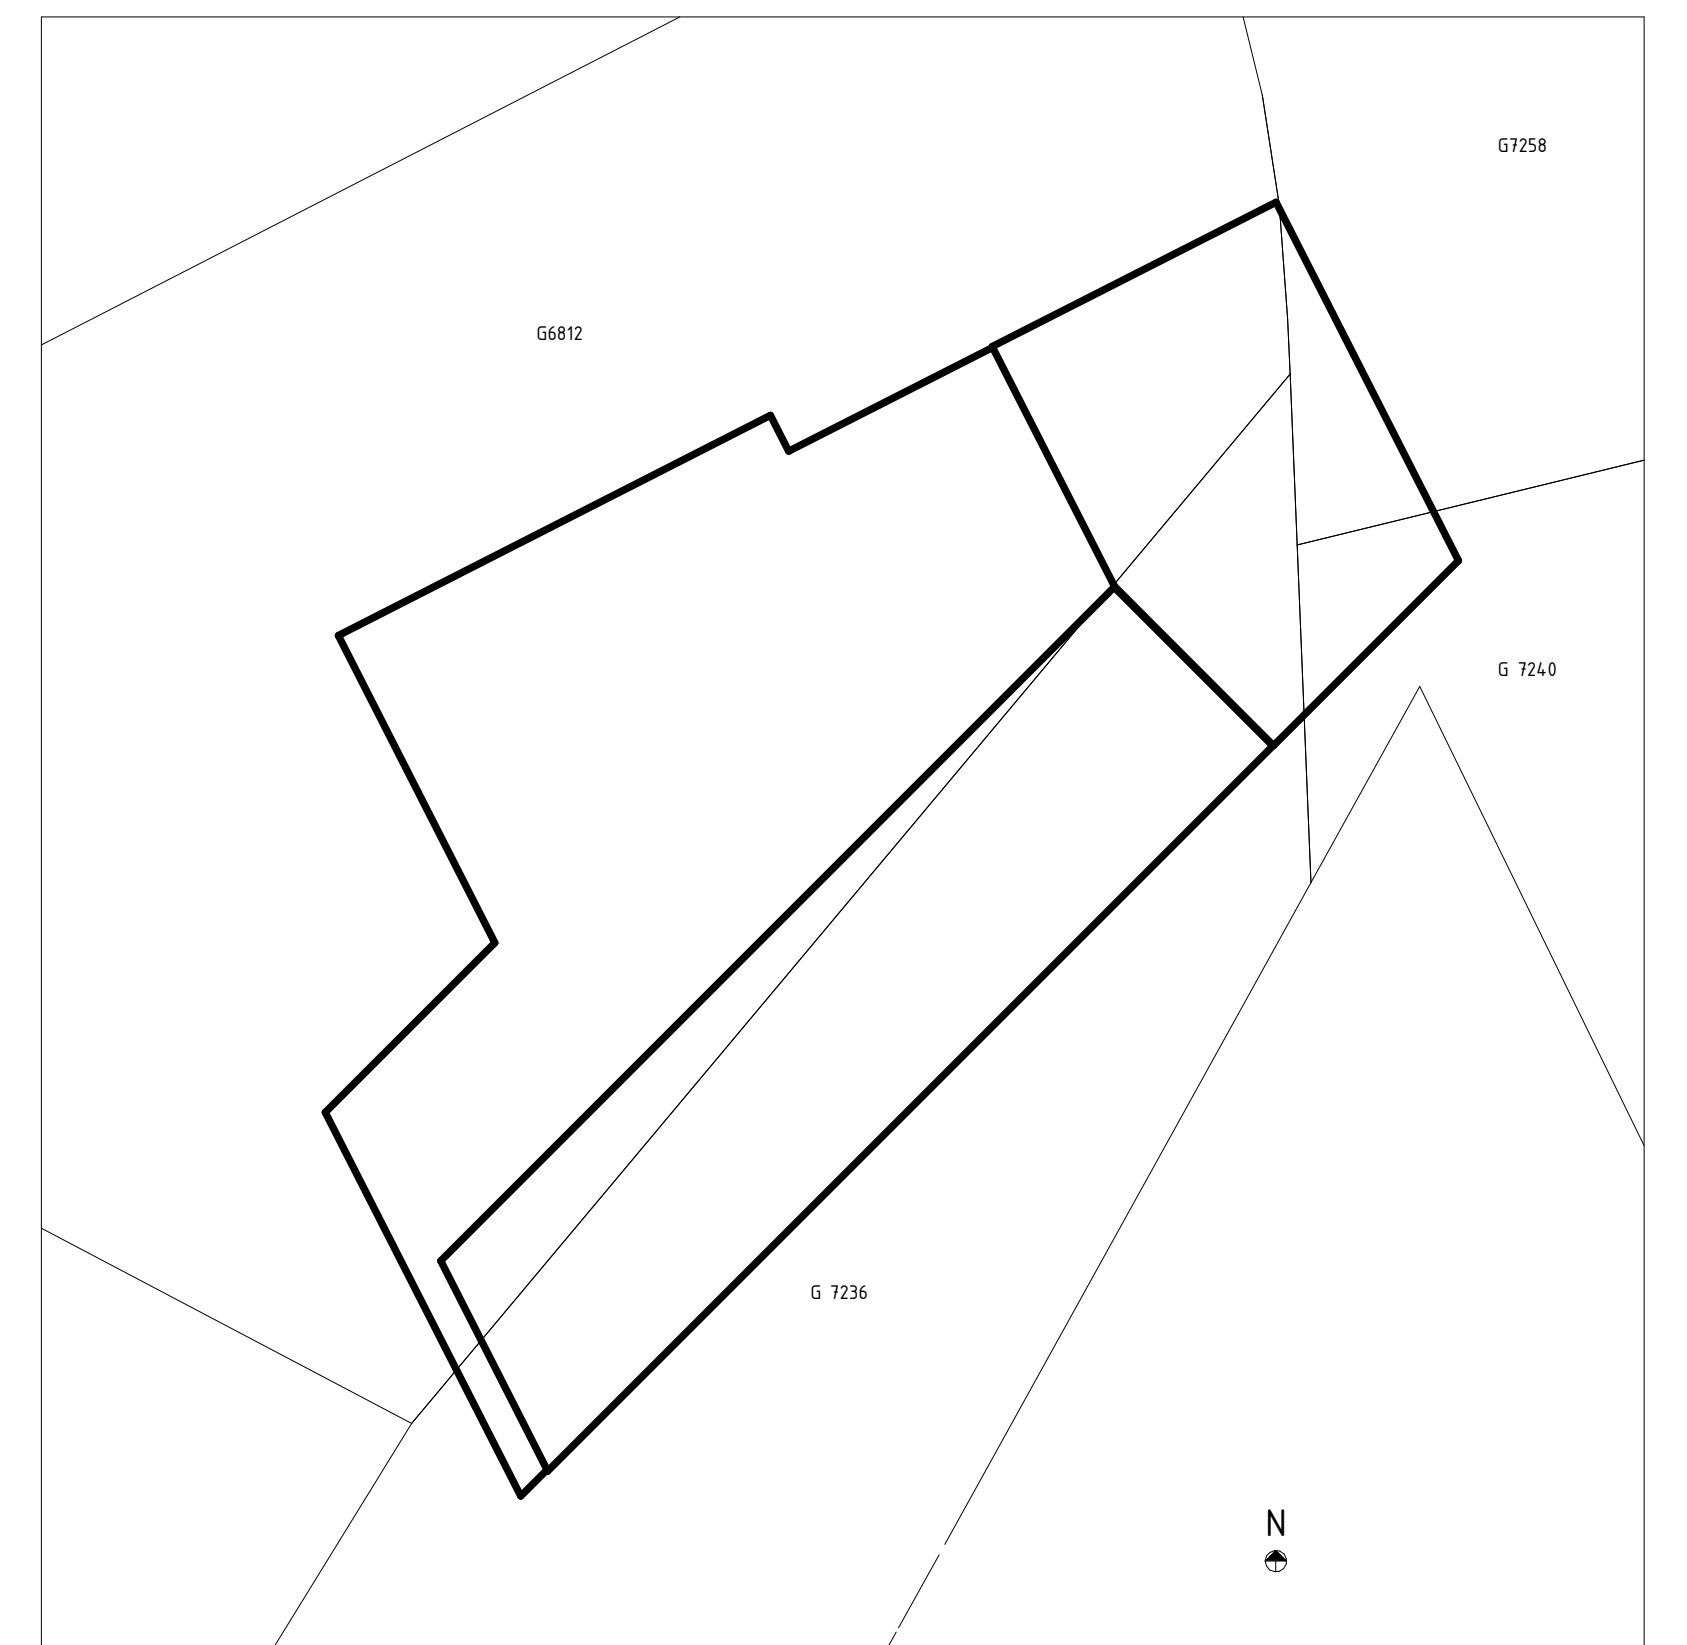

Situatieschets schaal 1:500